




Corte A-A

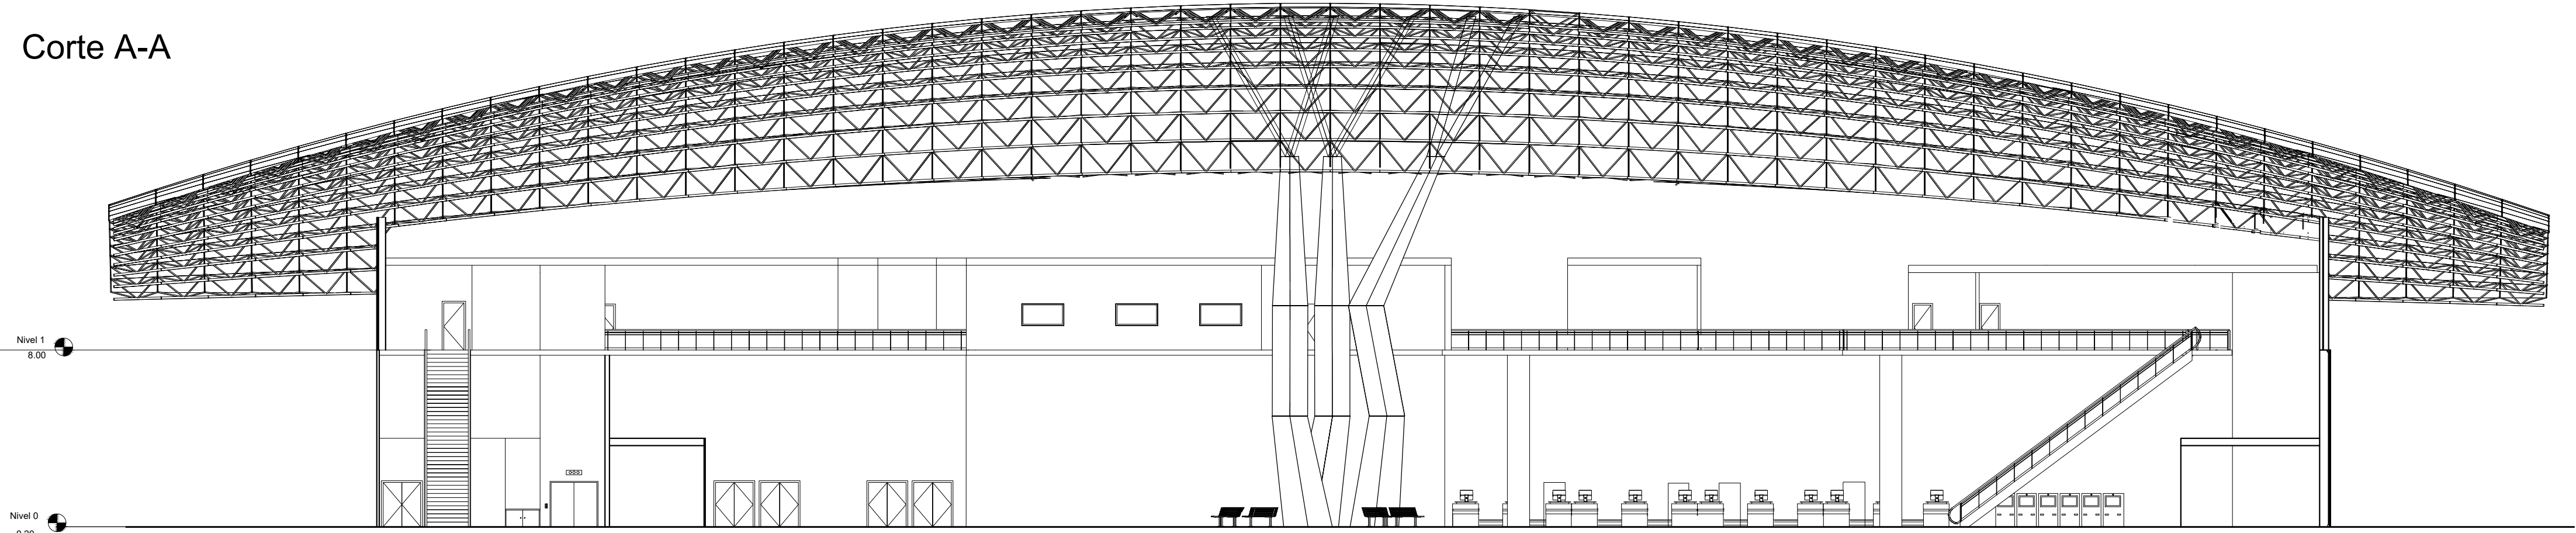

Corte B-B

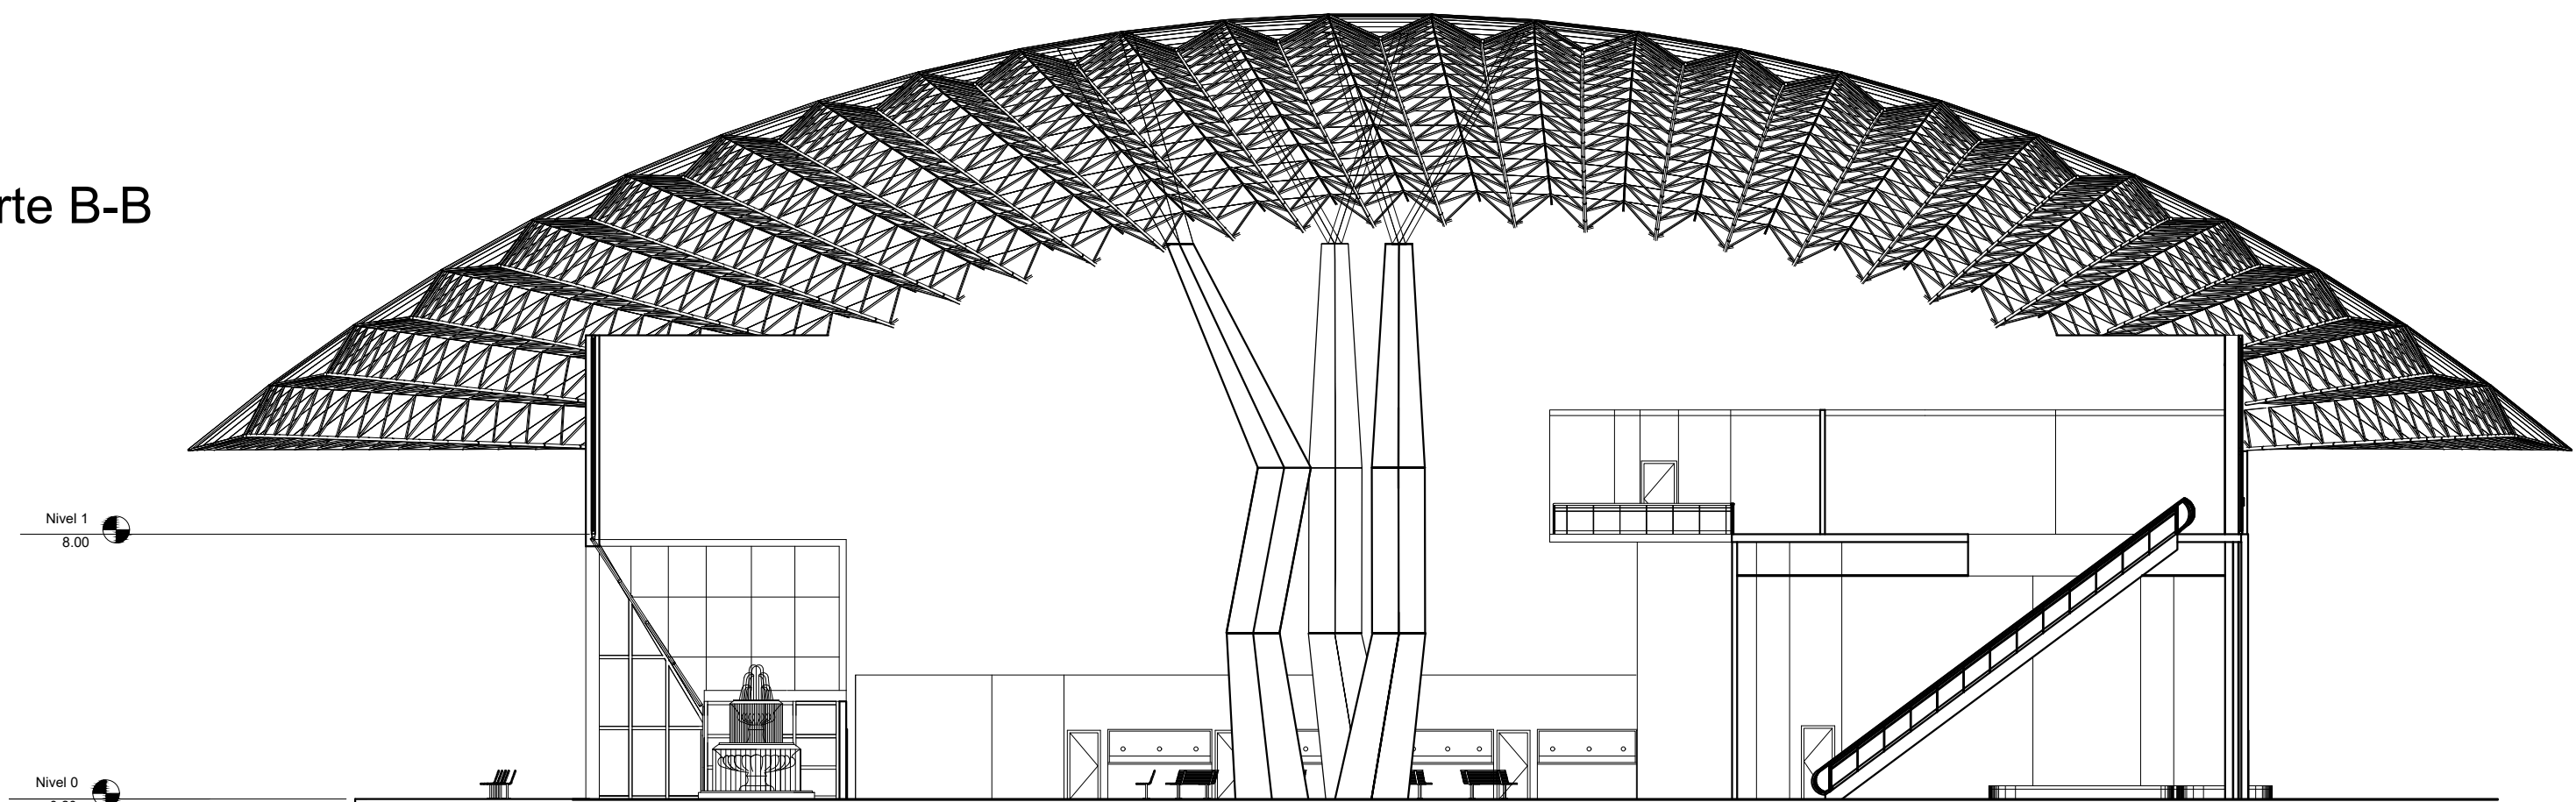

Corte C-C

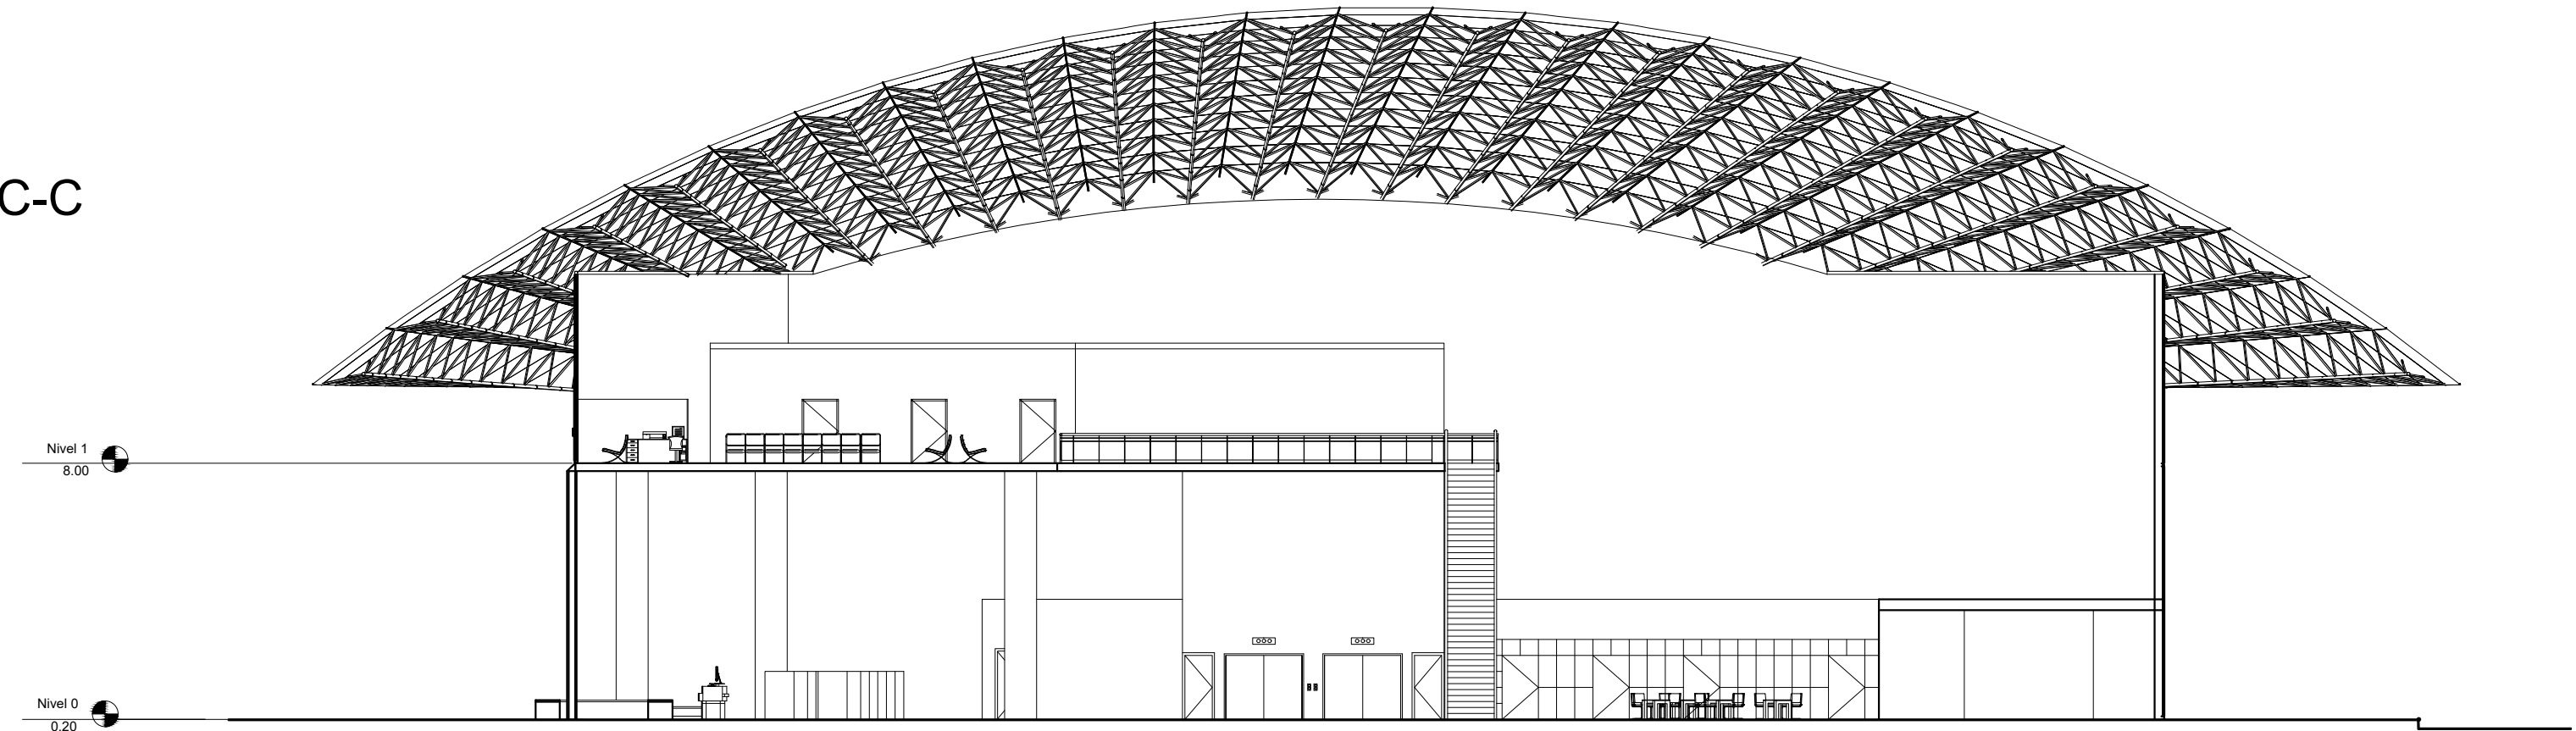

U.T.N. - FACULTAD REGIONAL LA PLATA

Cátedra: PROYECTO FINAL

NUEVO EMPLAZAMIENTO DEL AEROPUERTO DE LA CIUDAD LA PLATA

Alumnos: Borghello, Jeremías Etcheverry, Juan Manuel

Profesor Titular: Ing. Alejandro F. Loudet **Jefe de Grupo:** Ing. Eduardo Luis Quartara

Plano: Corte A-A, Corte B-B, Corte C-C Terminal de Pasajeros

N°
06