
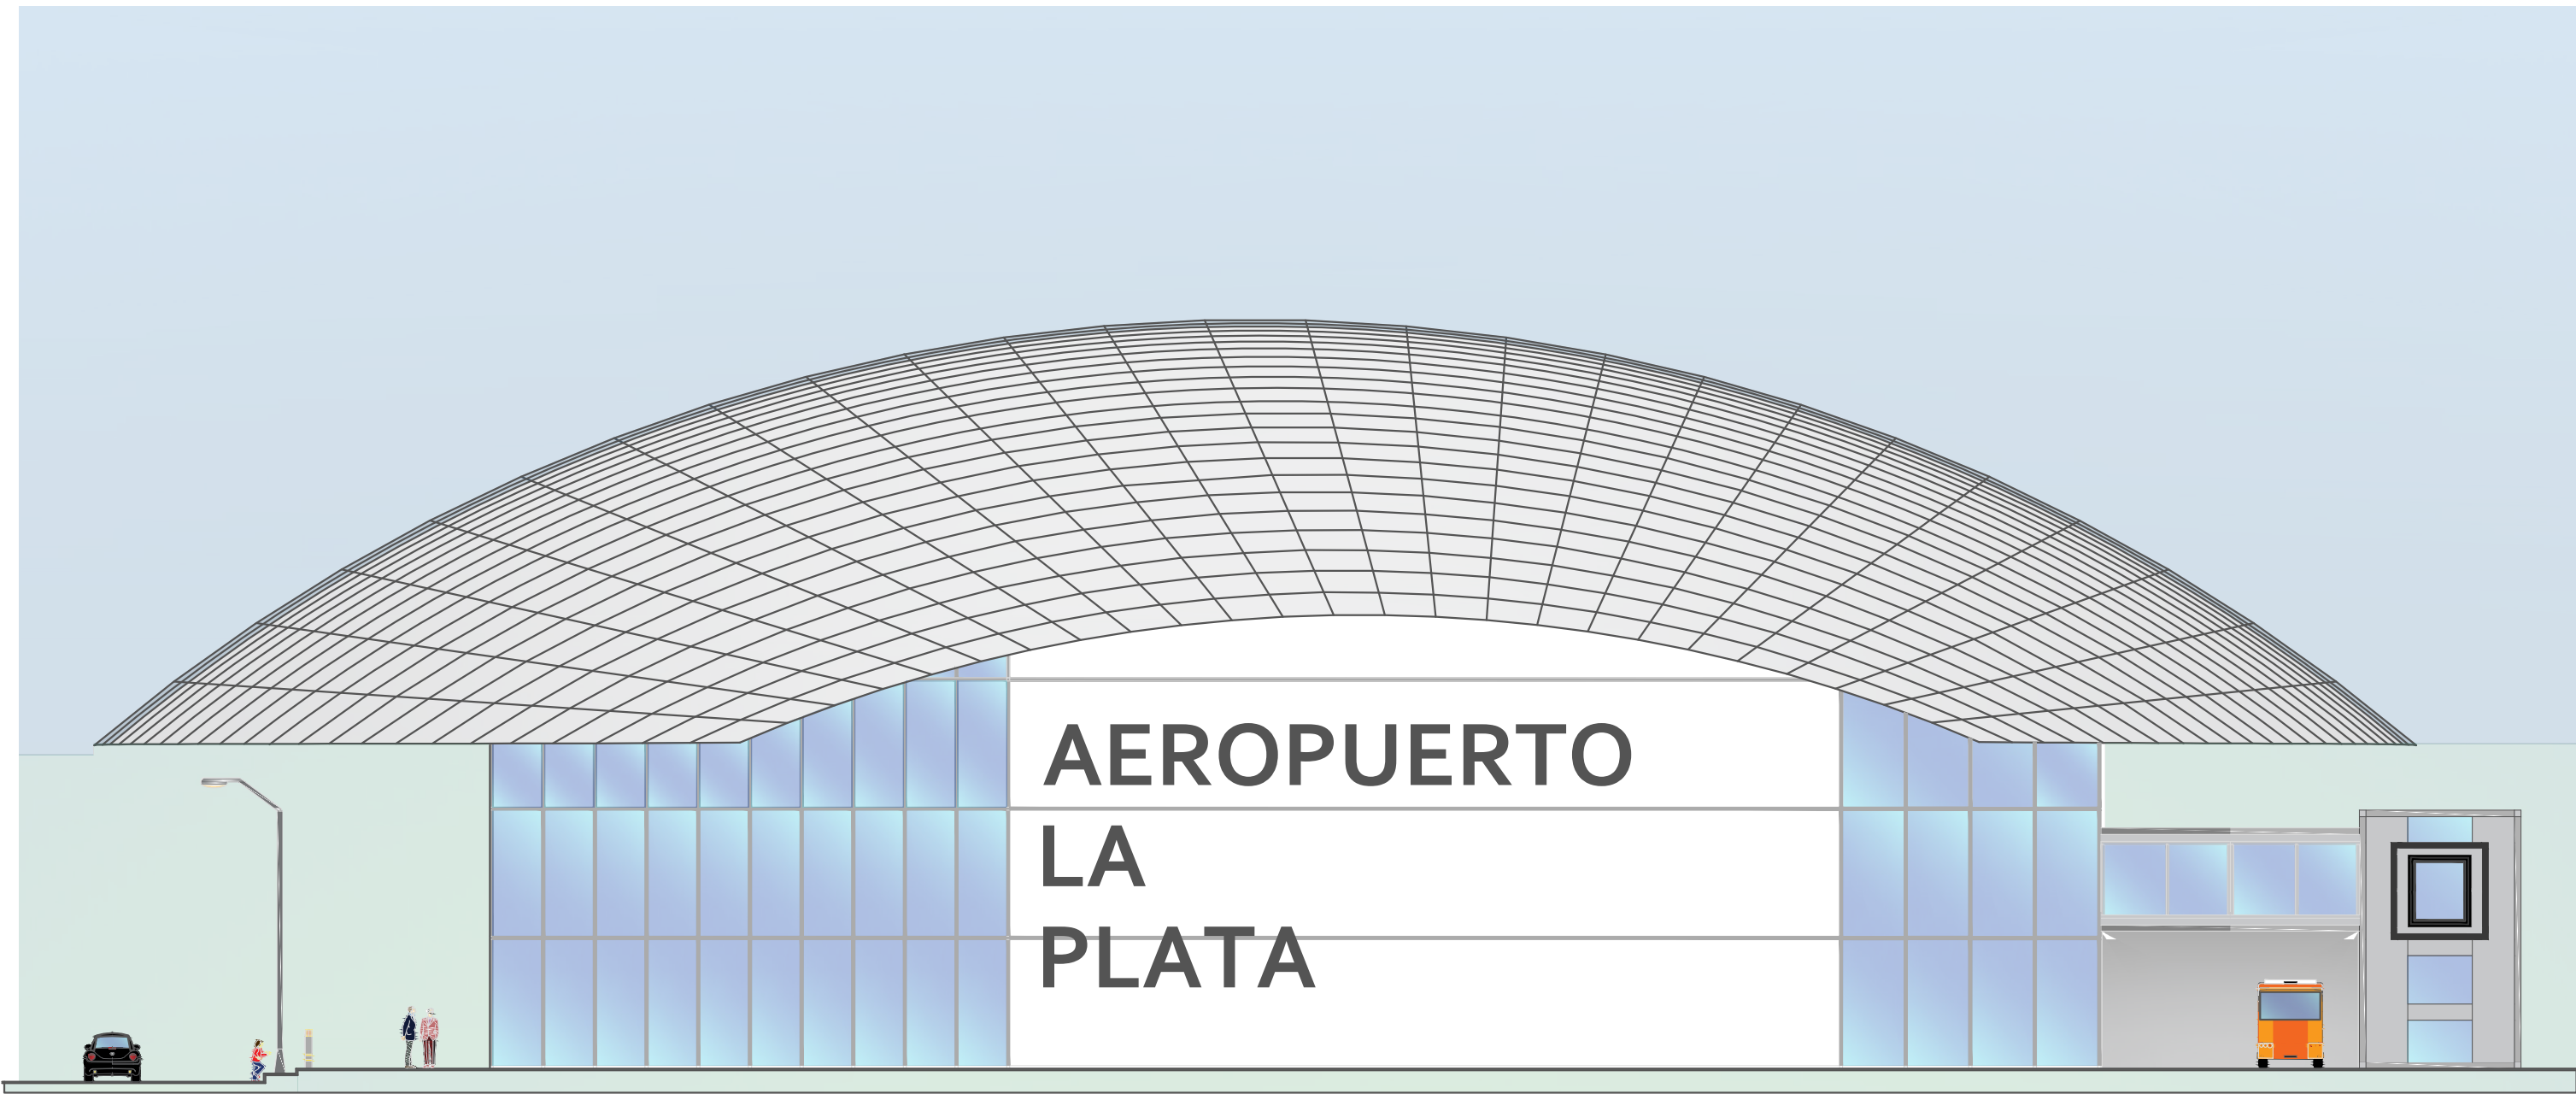


VISTA LATERAL 2 TERMINAL DE PASAJEROS

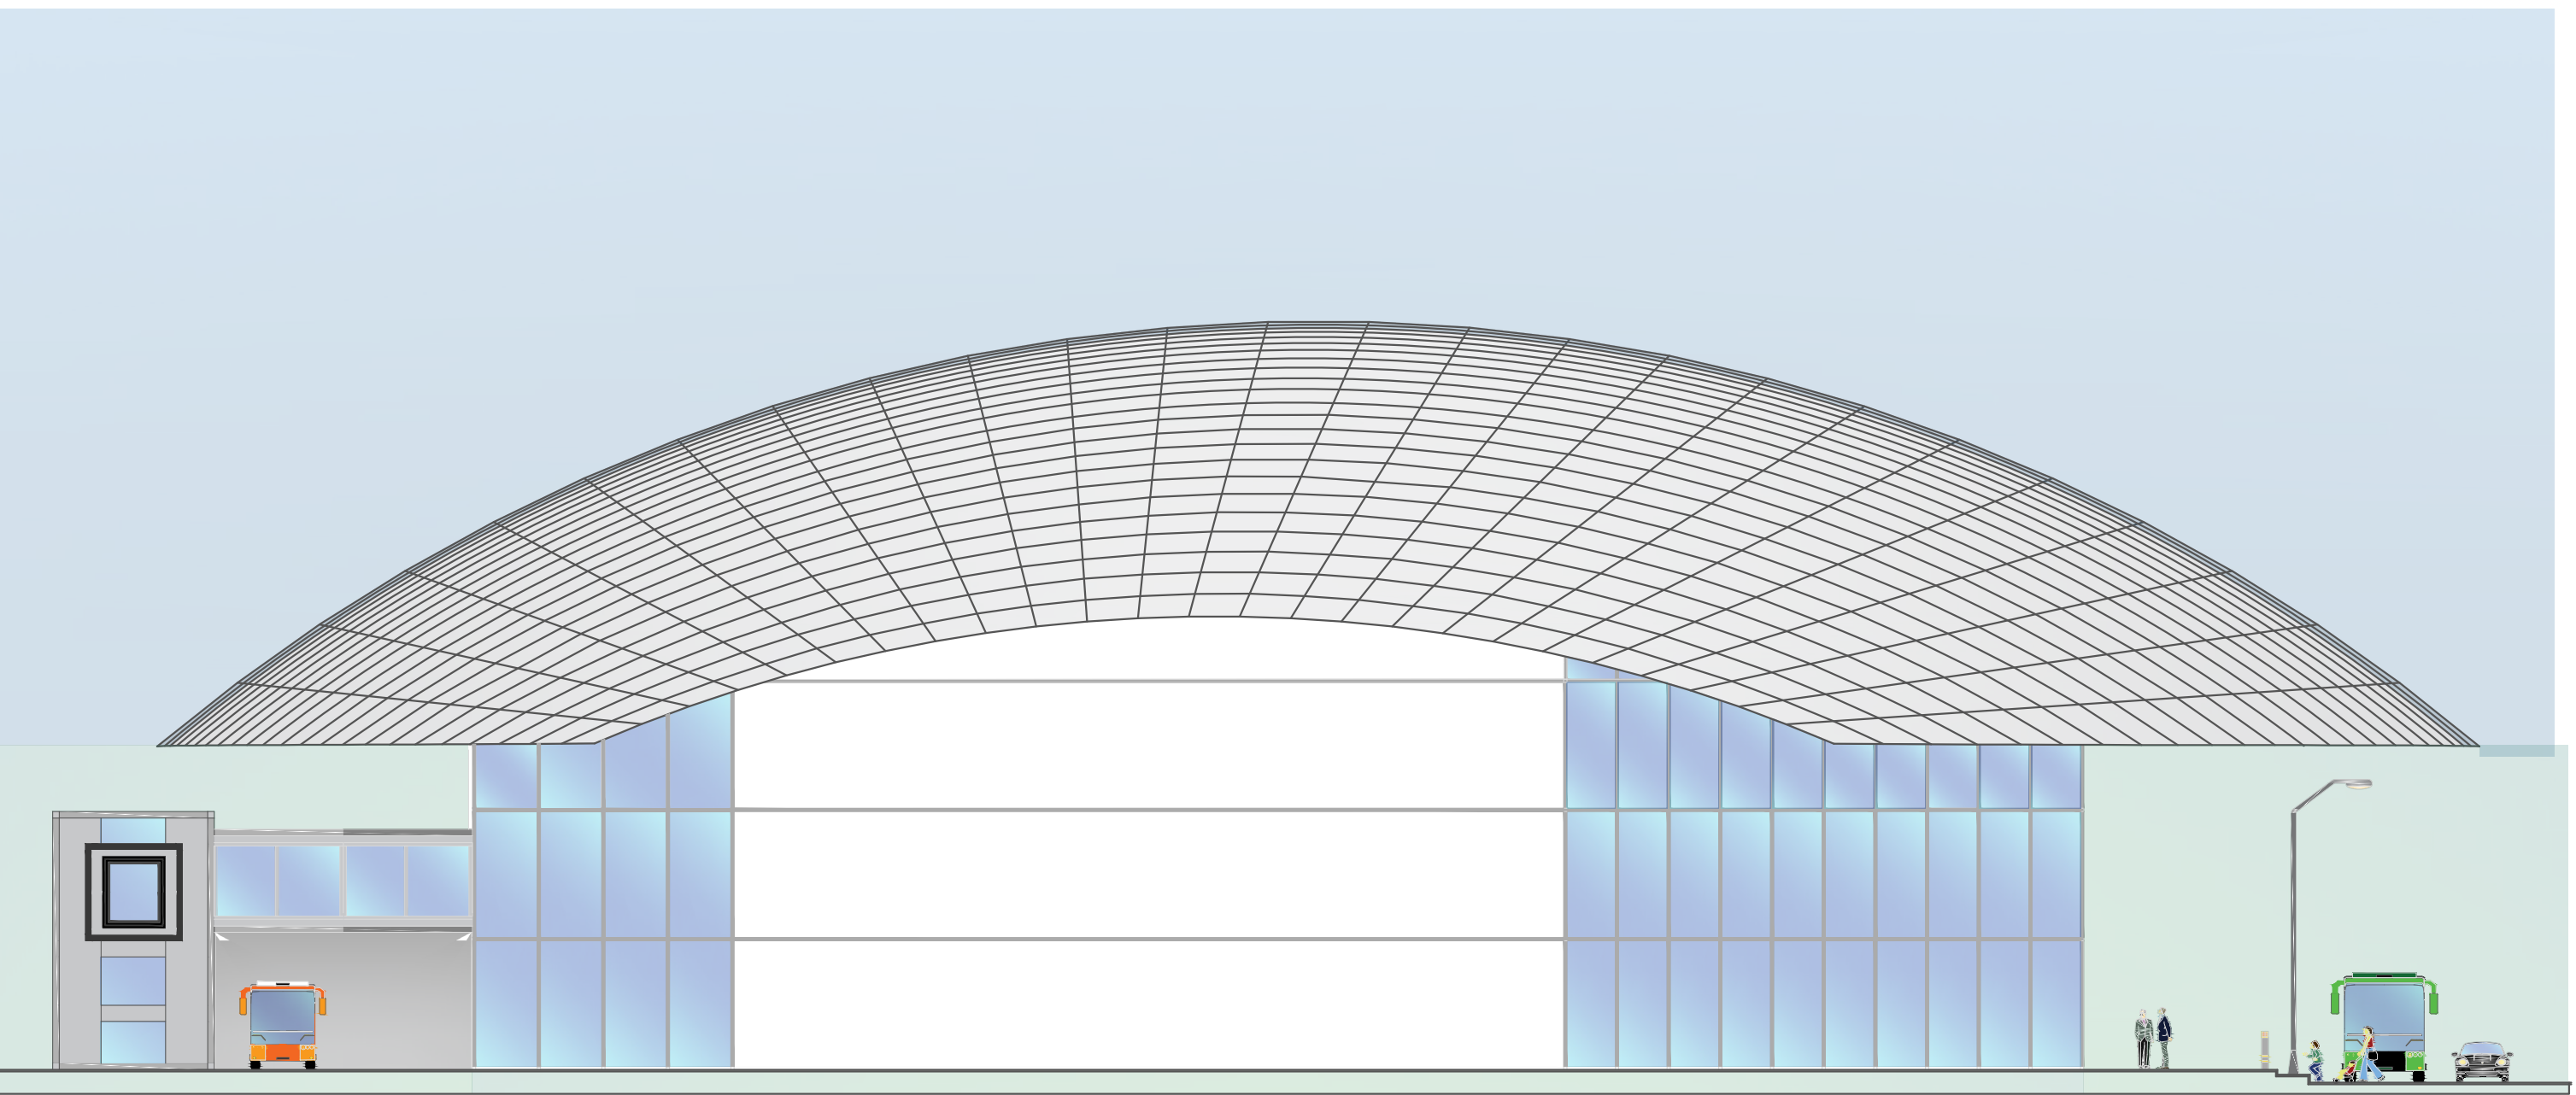

VISTA LATERAL 1 TERMINAL DE PASAJEROS

U.T.N. - FACULTAD REGIONAL LA PLATA		
Cátedra: PROYECTO FINAL		
NUEVO EMPLAZAMIENTO DEL AEROPUERTO DE LA CIUDAD LA PLATA		
Alumnos: Borghello, Jeremias		Etcheverry, Juan Manuel
Profesor Titular: Ing. Alejandro F. Loudet		Jefe de Grupo: Ing. Eduardo Luis Quartara
Plano: Vistas Laterales 1 y 2 Terminal de Pasajeros		Nº 08