




RETICULADO

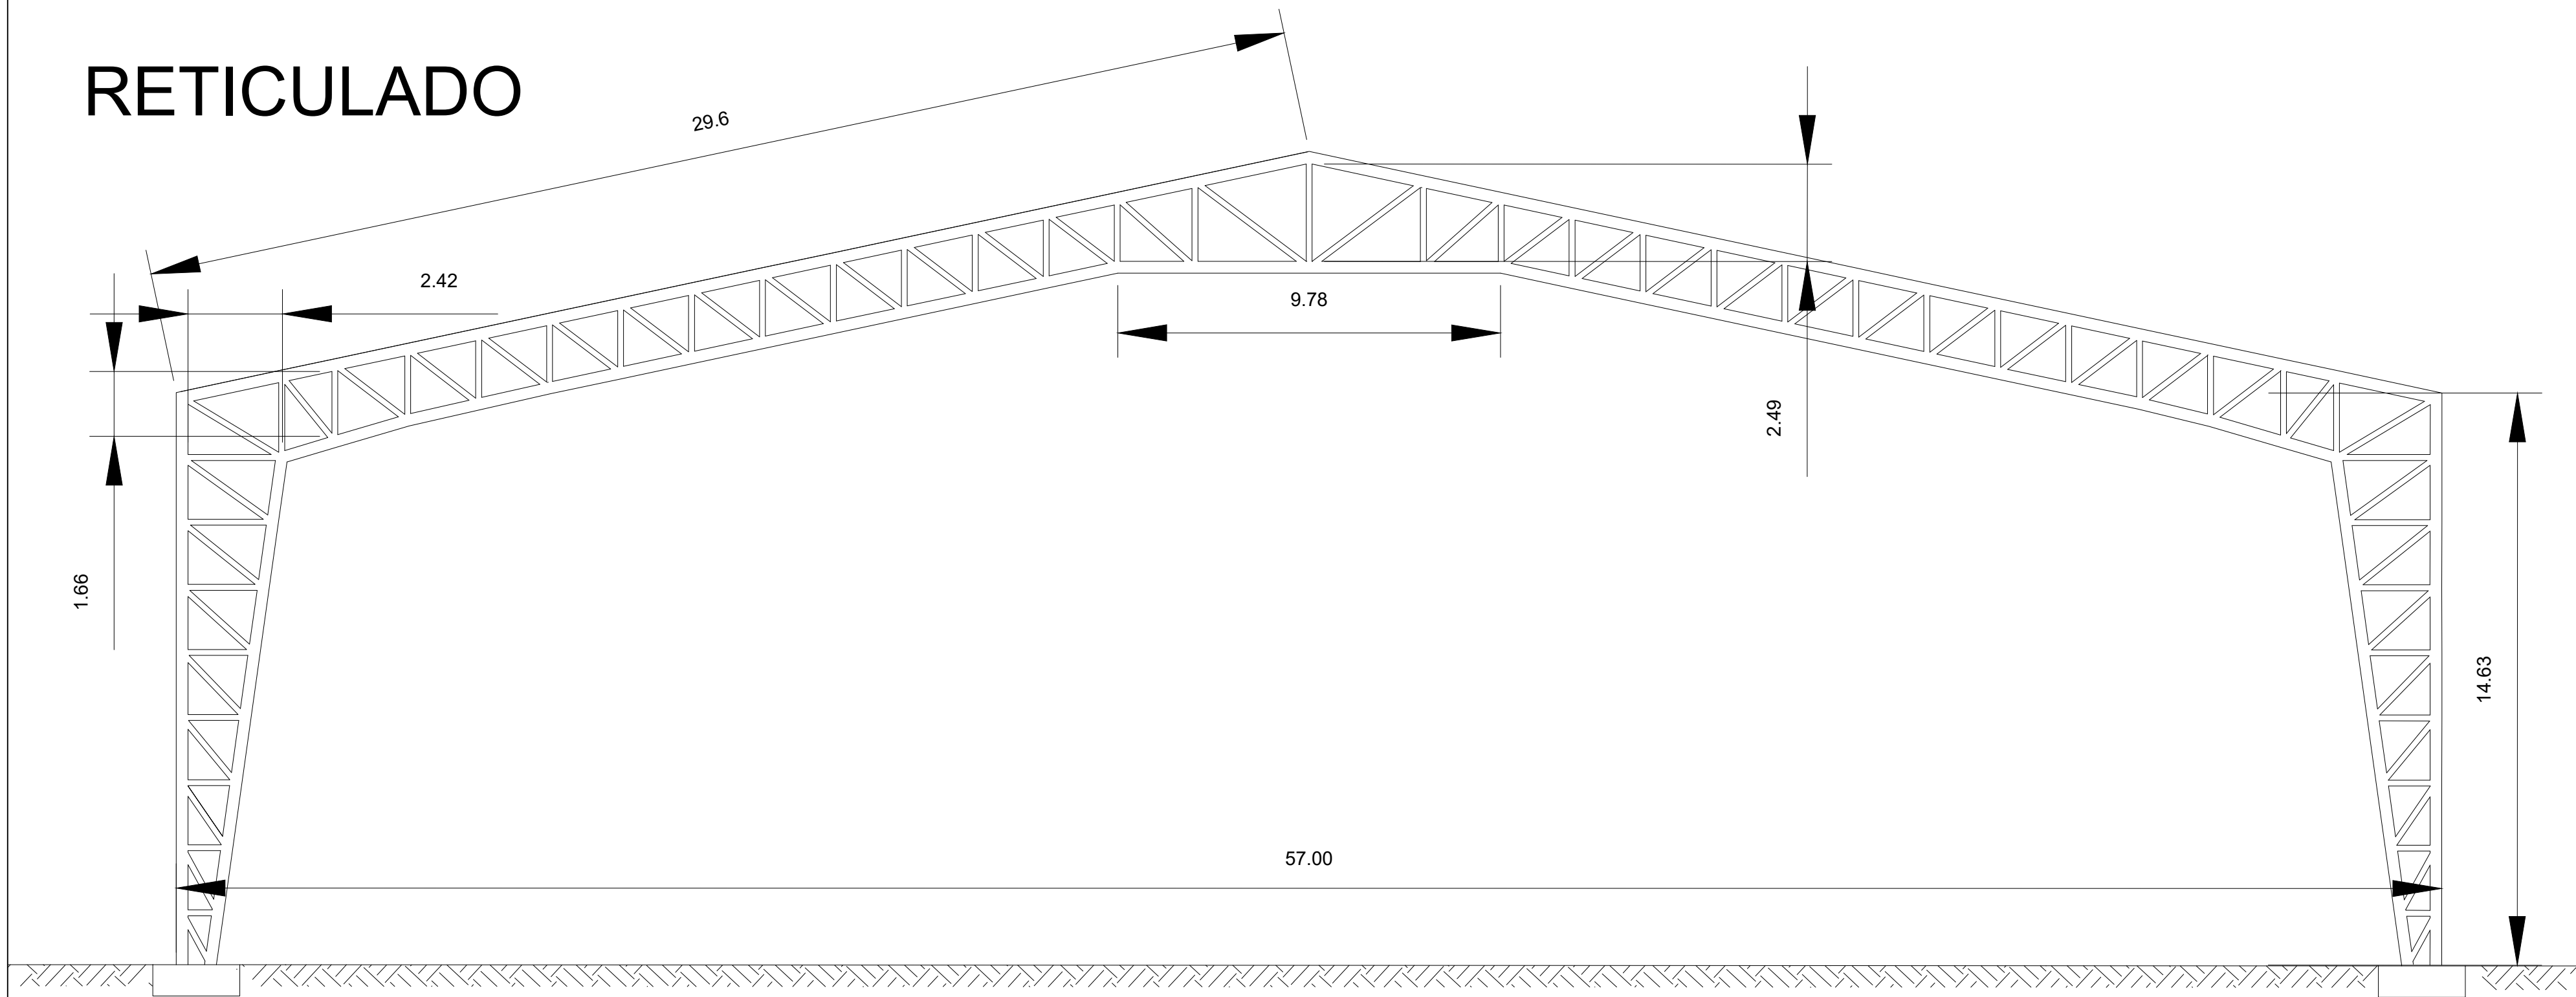



UNION PUNTAL-COLUMNA

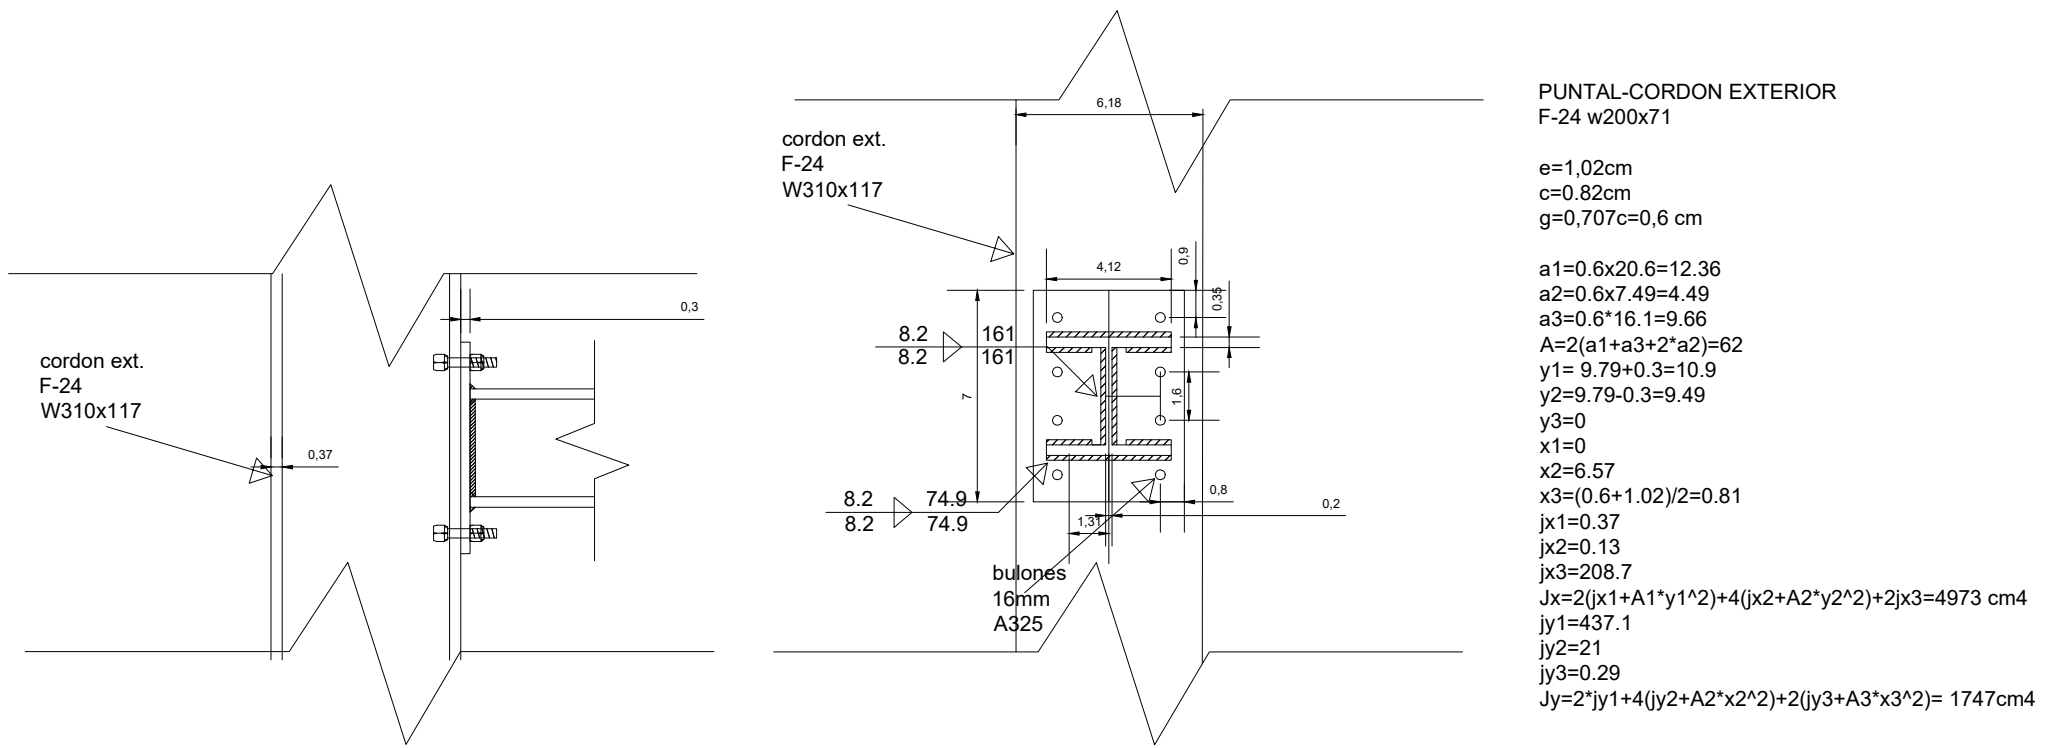

APOYO PORTICO

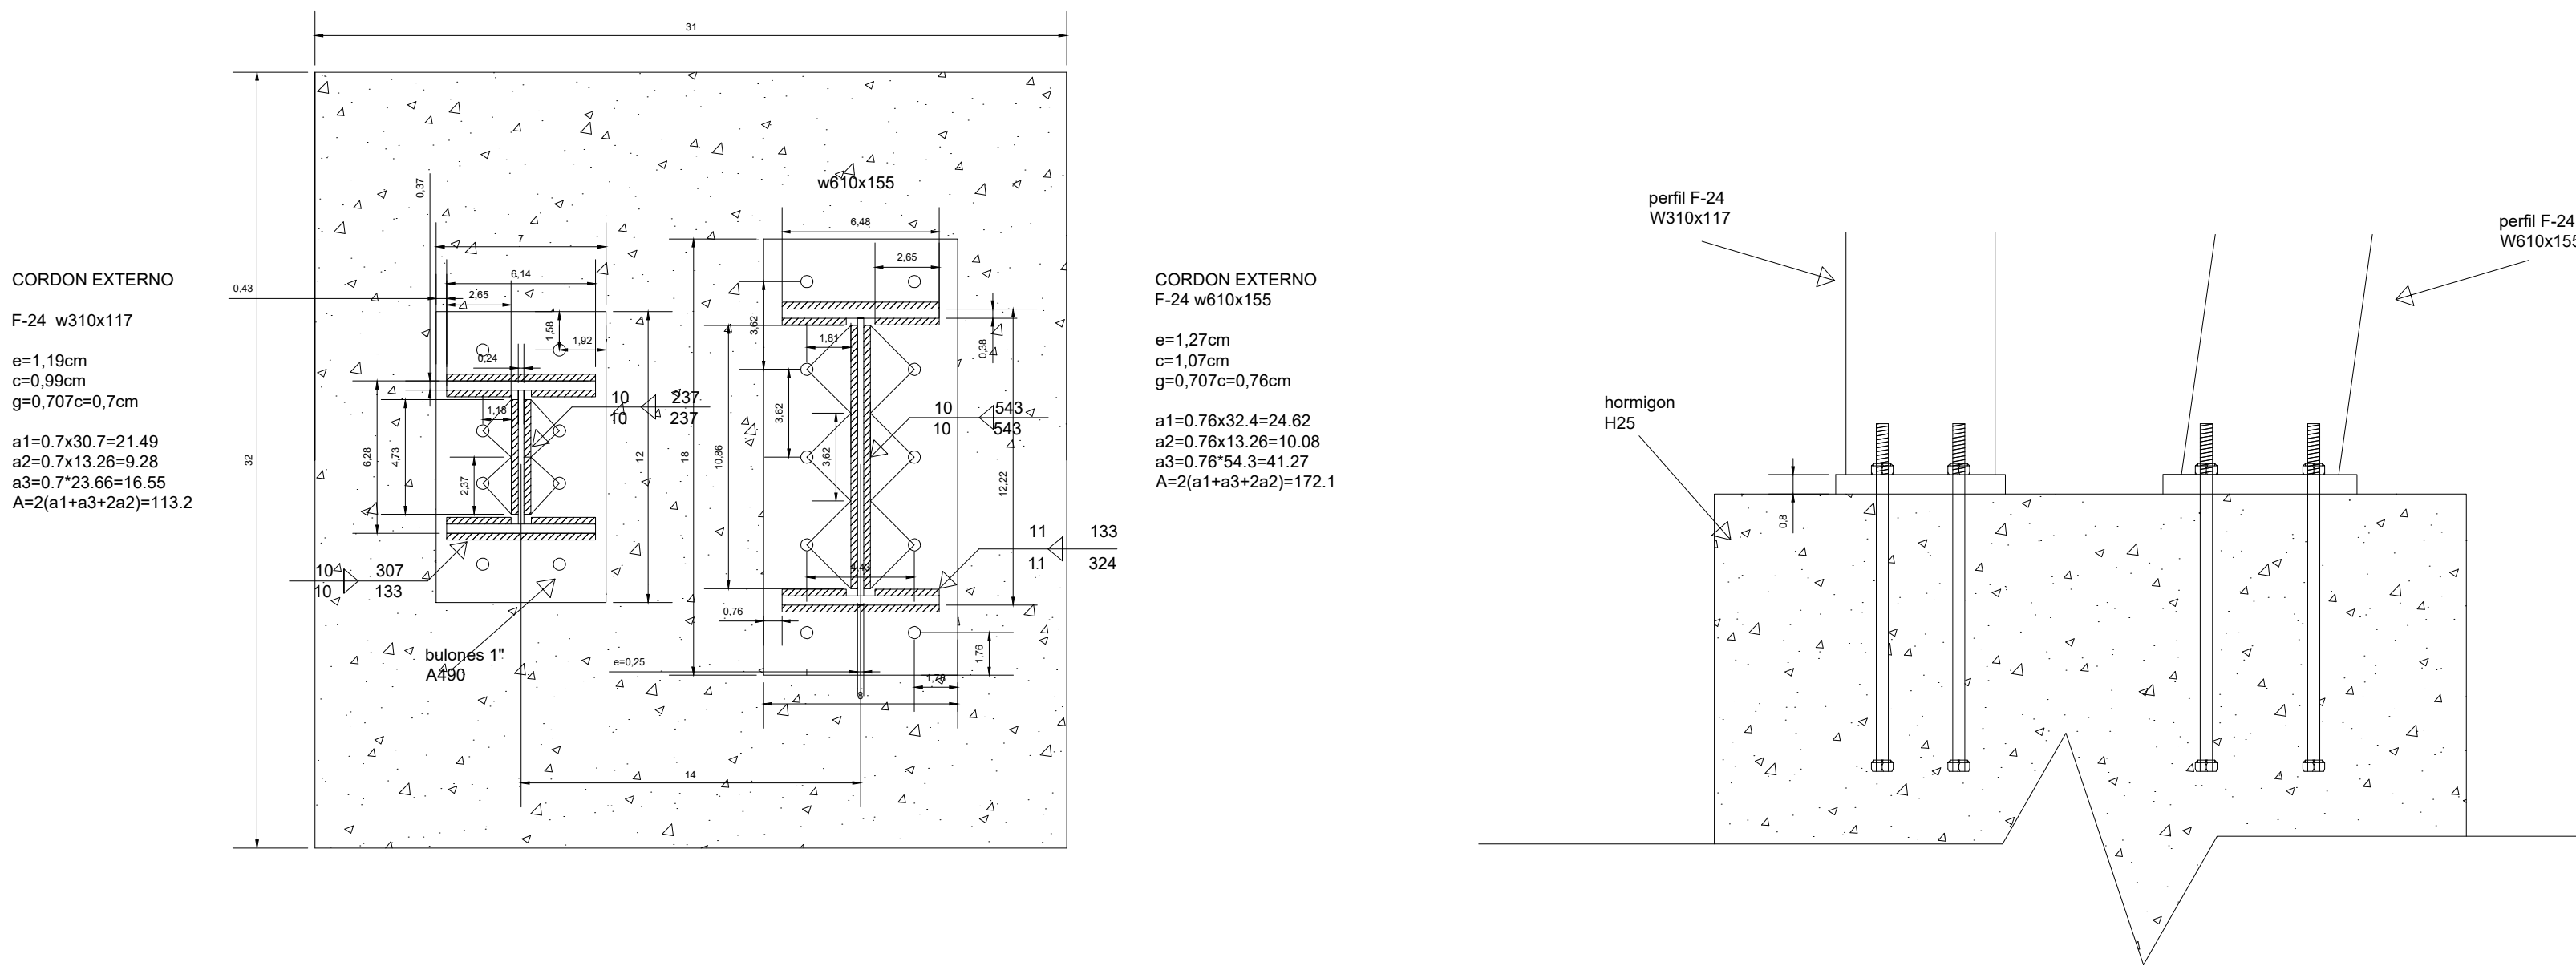

VISTA LATERAL

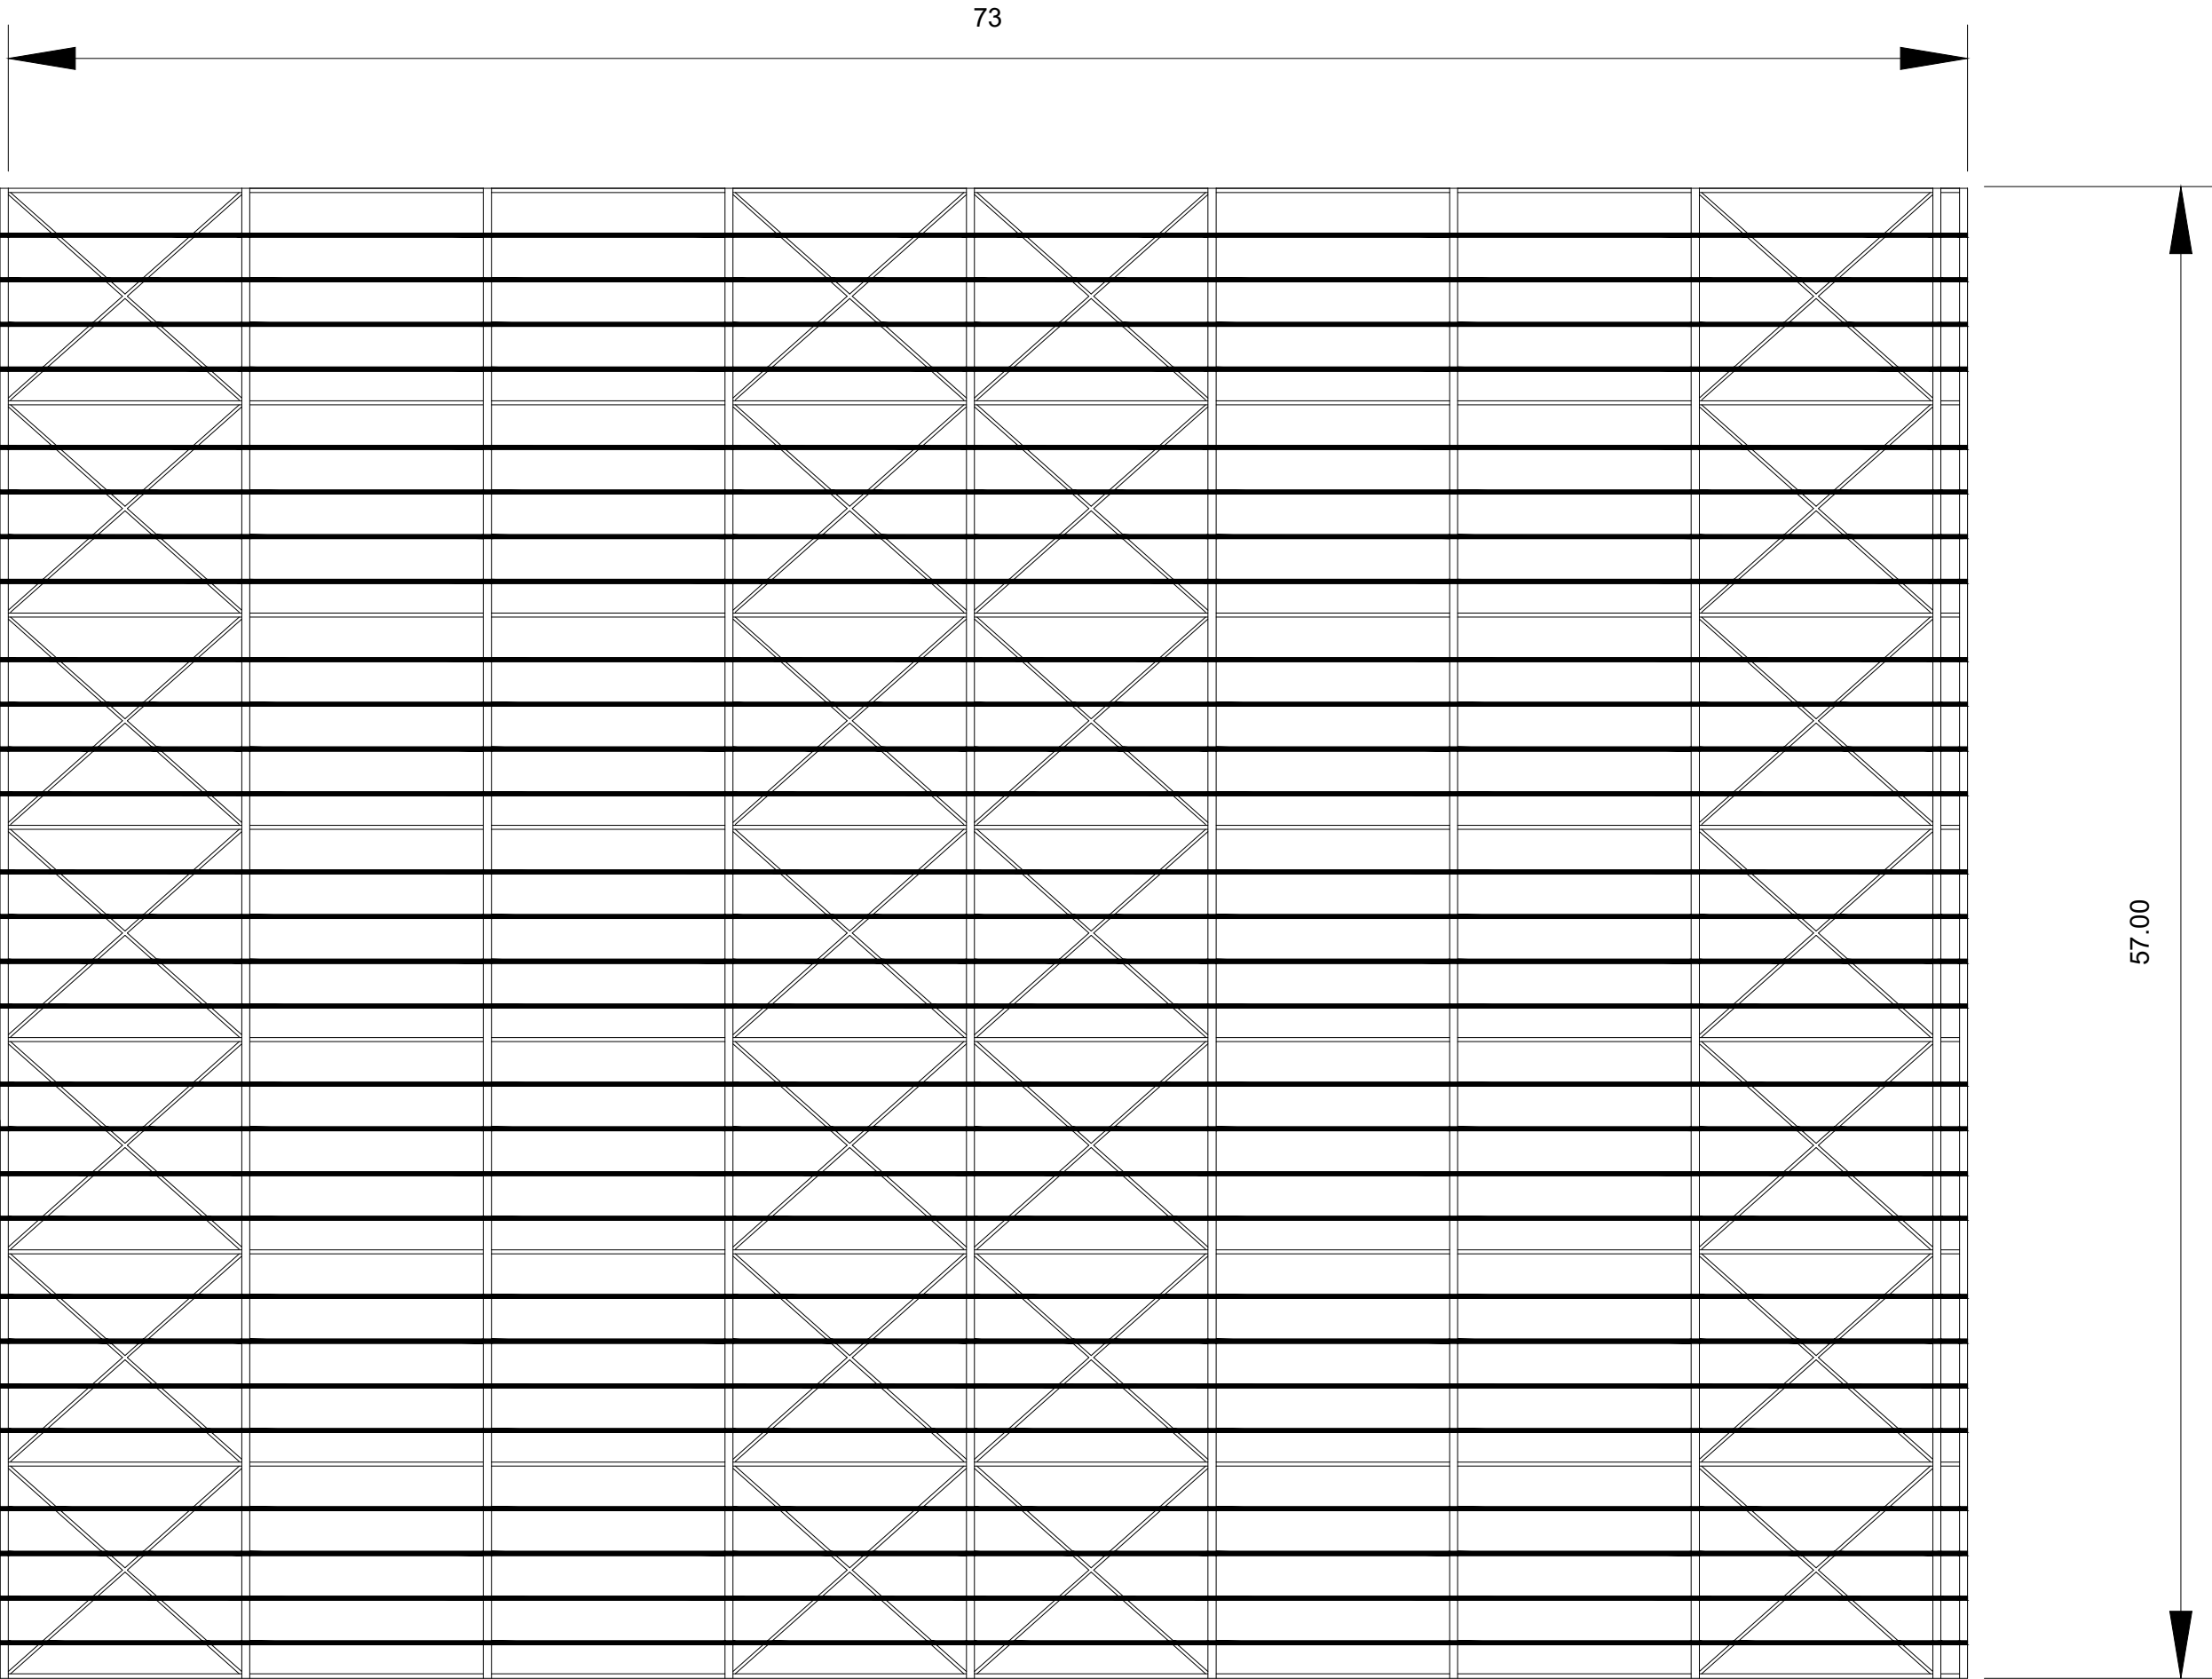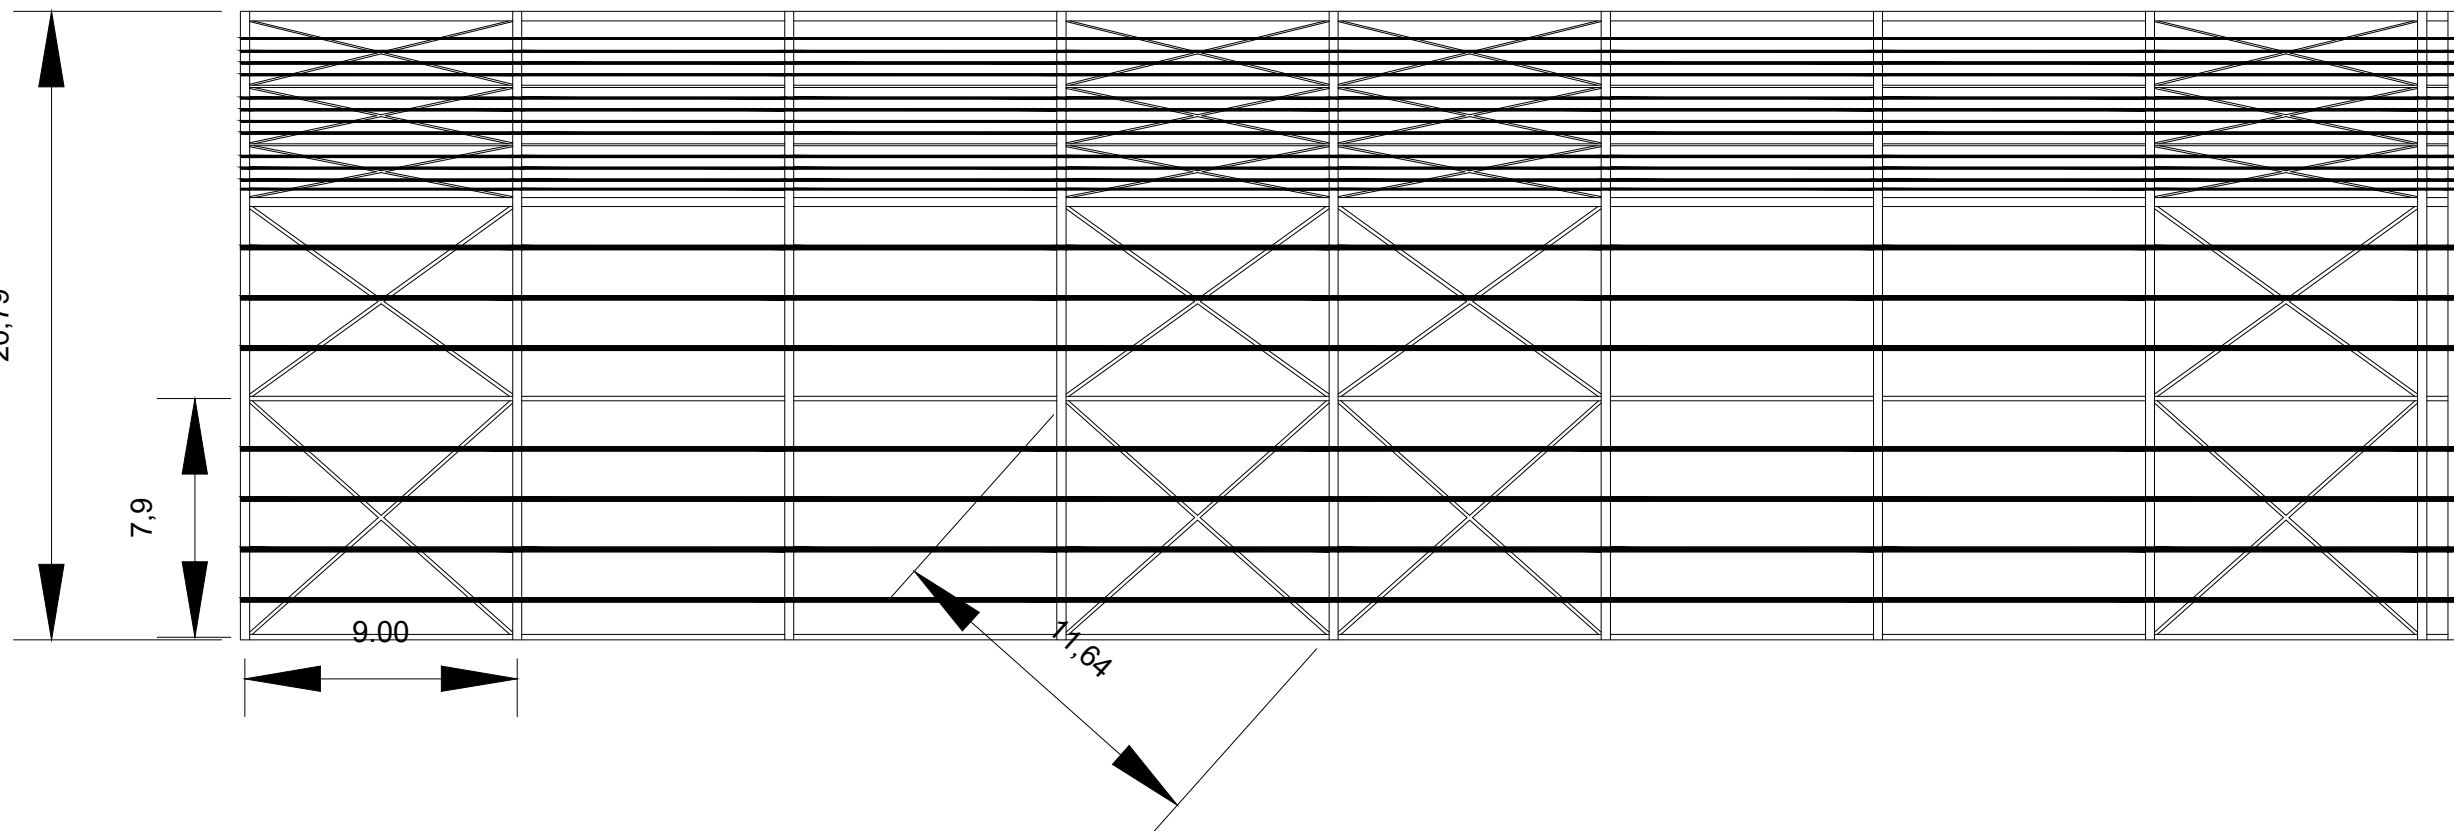

VISTA EN PLANTA

U.T.N. - FACULTAD REGIONAL LA PLATA	
Cátedra: PROYECTO FINAL	
NUEVO EMPLAZAMIENTO DEL AEROPUERTO DE LA CIUDAD LA PLATA	
Alumnos: Borghello, Jeremias	Etcheverry, Juan Manuel
Profesor Titular: Ing. Alejandro F. Loudet	Jefe de Grupo: Ing. Eduardo Luis Quarara
Plano: Hangar Aeronáutico	Nº 20