


SIMBOLOGÍA

-  MALLA DE P.A.T. - CABLE DE CU DESNUDO DE 70mm²
-  SOLDADURA EXOTÉRMICA EN CRUZ - CABLES 70/70mm²
-  SOLDADURA EXOTÉRMICA EN DERIVACIÓN T - CABLES 70/70mm²

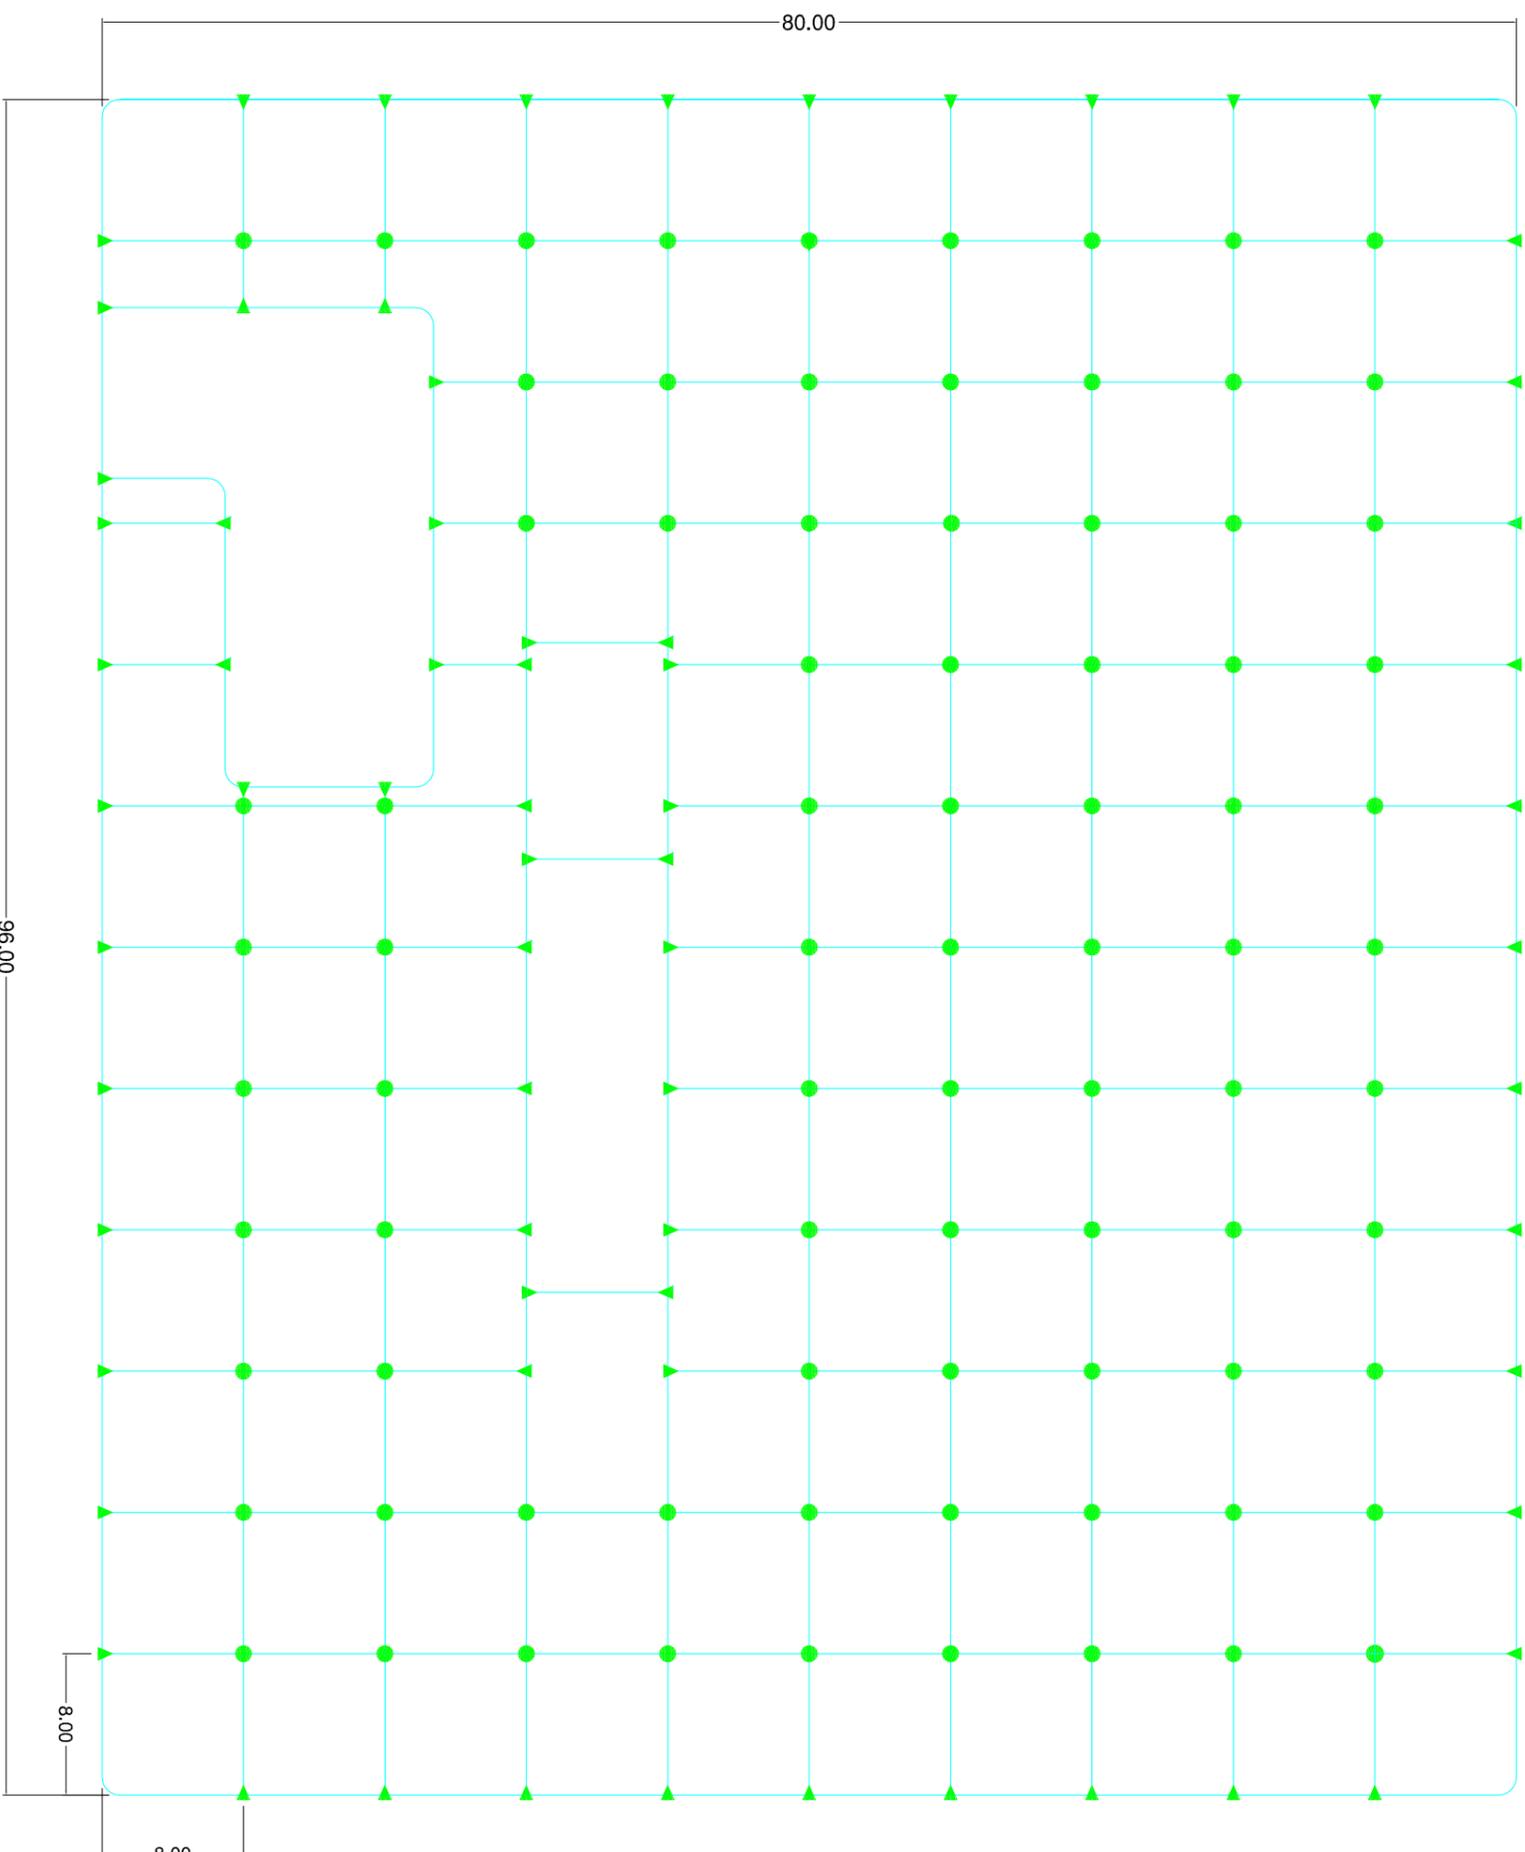

Proyecto de Ampliación para la Estación Transformadora Gualeguay

CÁTEDRA: Generación, Transmisión y Distribución de Energía Eléctrica

U.T.N. - Facultad Regional Concordia

ESCALA: 1:400

Plano N°: 11

PLANO:
MALLA DE PUESTA A TIERRA
ET GUALEGUAY

ALUMNOS:
Berterame Franco
Minhondo Marcos

PROFESORES:
Ing. F. Marull
Ing. C. Mazurfer

FECHA: Feb. de 2015