



CORTE BB

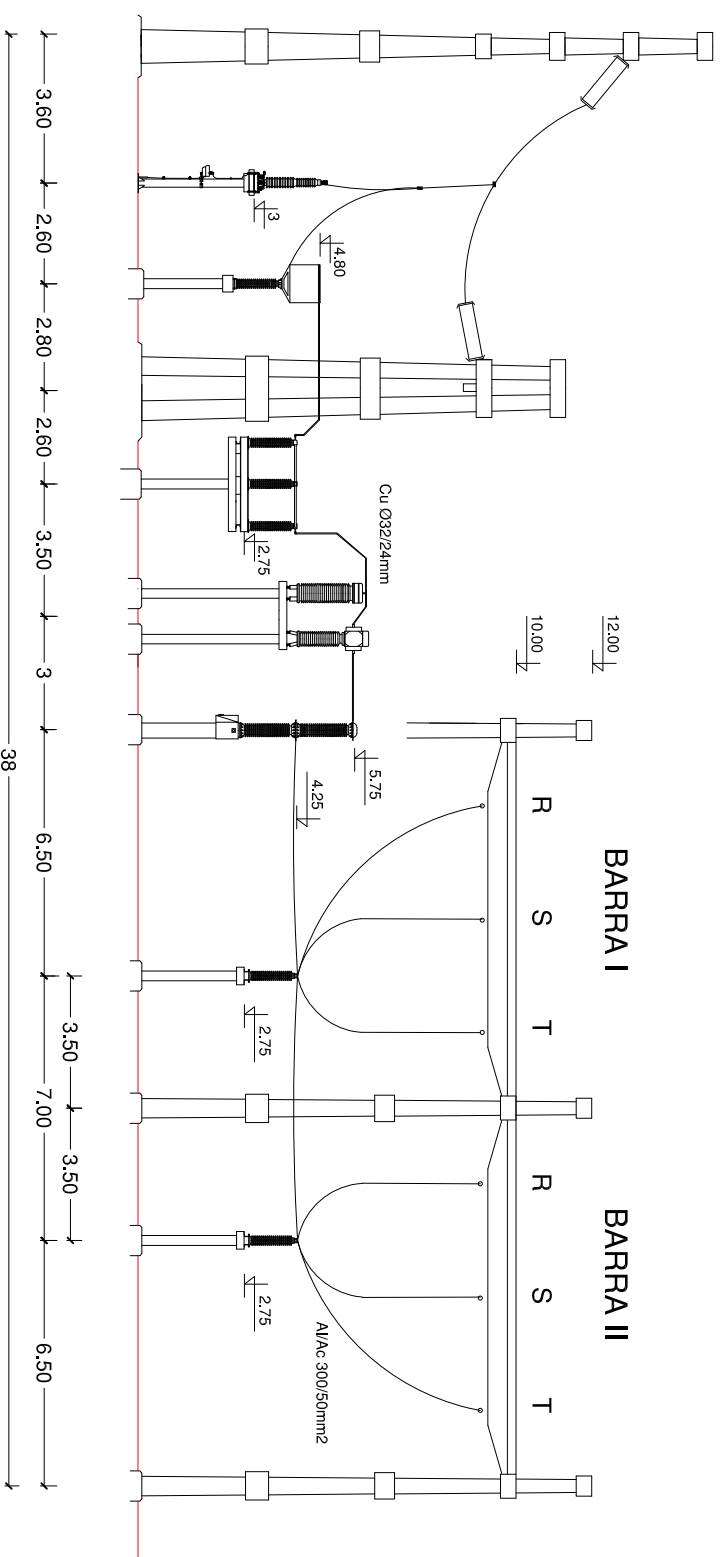

- TORRE DE ACOMETIDA DE LÍNEA
- DESCARGADOR DE LÍNEA
- TRAMPA DE ONDA
- PÓRTICO DE ACOMETIDA DE LÍNEA
- SECCIONADOR LINEA
- BLOQUE T.V. - T.I.
- INTERRUPTOR
- SECCIONADOR BARRA
- SECCIONADOR BARRA

PLANTA

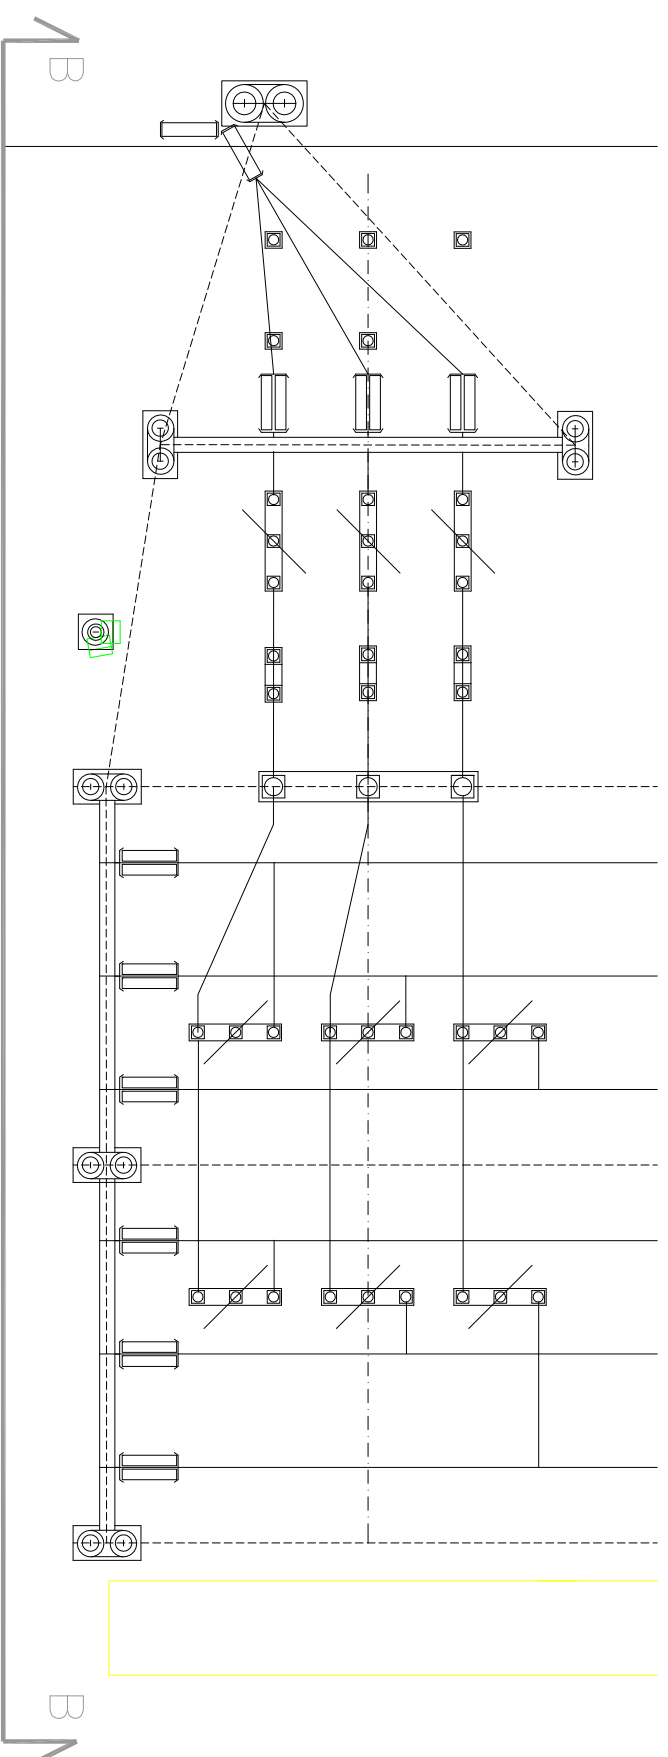

Proyecto de Ampliación para la Estación Transformadora Gualaguay



CÁTEDRA: Generación, Transmisión y Distribución de Energía Eléctrica

U.T.N. - Facultad Regional Concordia

ESCALA: 1:200

Plano N°:

PLANO: PLANTA Y CORTE "BB" DEL CAMPO 2

ALUMNOS: Berterame Franco

FECHA: Feb. de 2015

3

ACOMETIDA DE LA VICTORIA

Minhondo Marcos

PROFESORES:

Ing. F. Marull

Ing. C. Mazurler