

PLANIMETRÍA DE RELEVAMIENTO

Esc. 1:1000




A B C D

1

2

3

4

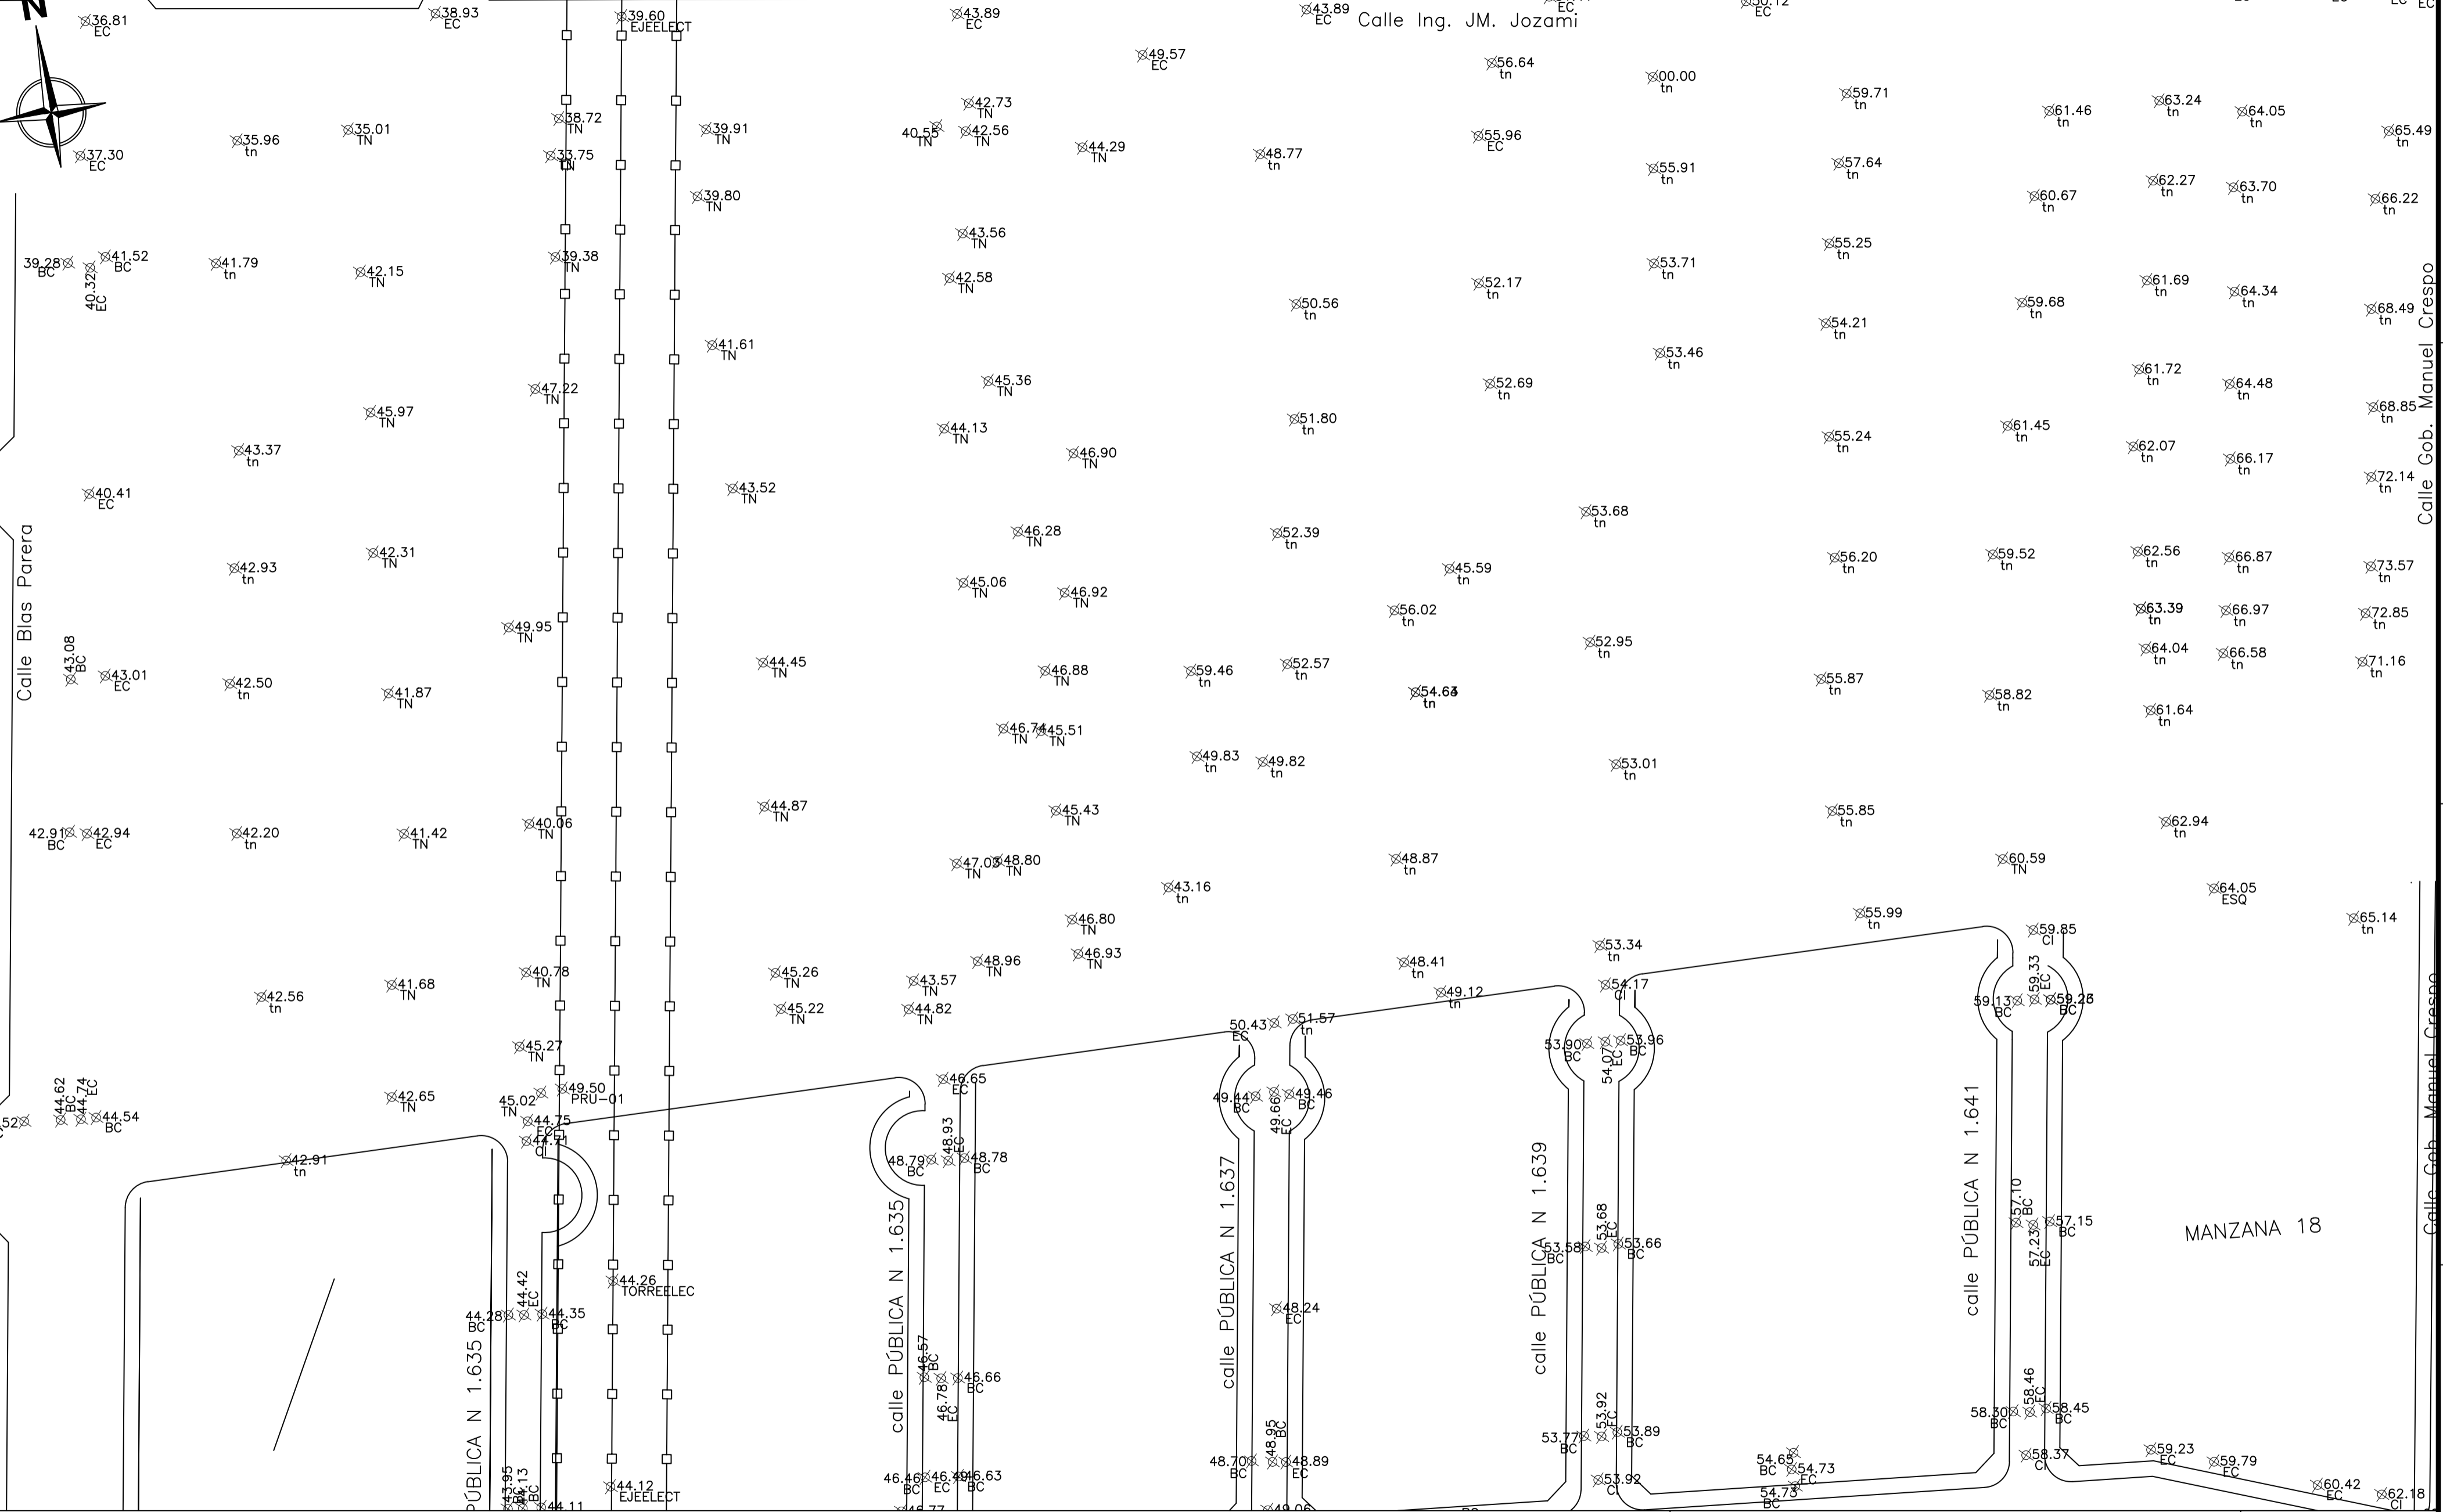

FORMATO IRAM A2 (594mm x 420mm)

REFERENCIAS	
	65.04 tn COTAS ALTIMÉTRICAS IGN
	LÍNEA MEDIA TENSIÓN 320 [kV]

PROYECTO FINAL - INGENIERÍA CIVIL
 DESARROLLO URBANÍSTICO BLAS PARERA E. ING JUAN JOZAMI
 BLACUD M. - CAVAGNA S. - SEGALA J.M

PLANIALTIMETRÍA DE RELEVAMIENTO



ESCALA: 1:1000
 FECHA: 14/03/19
 PL02

MANZANA 18

Calle Gob. Manuel Crespo