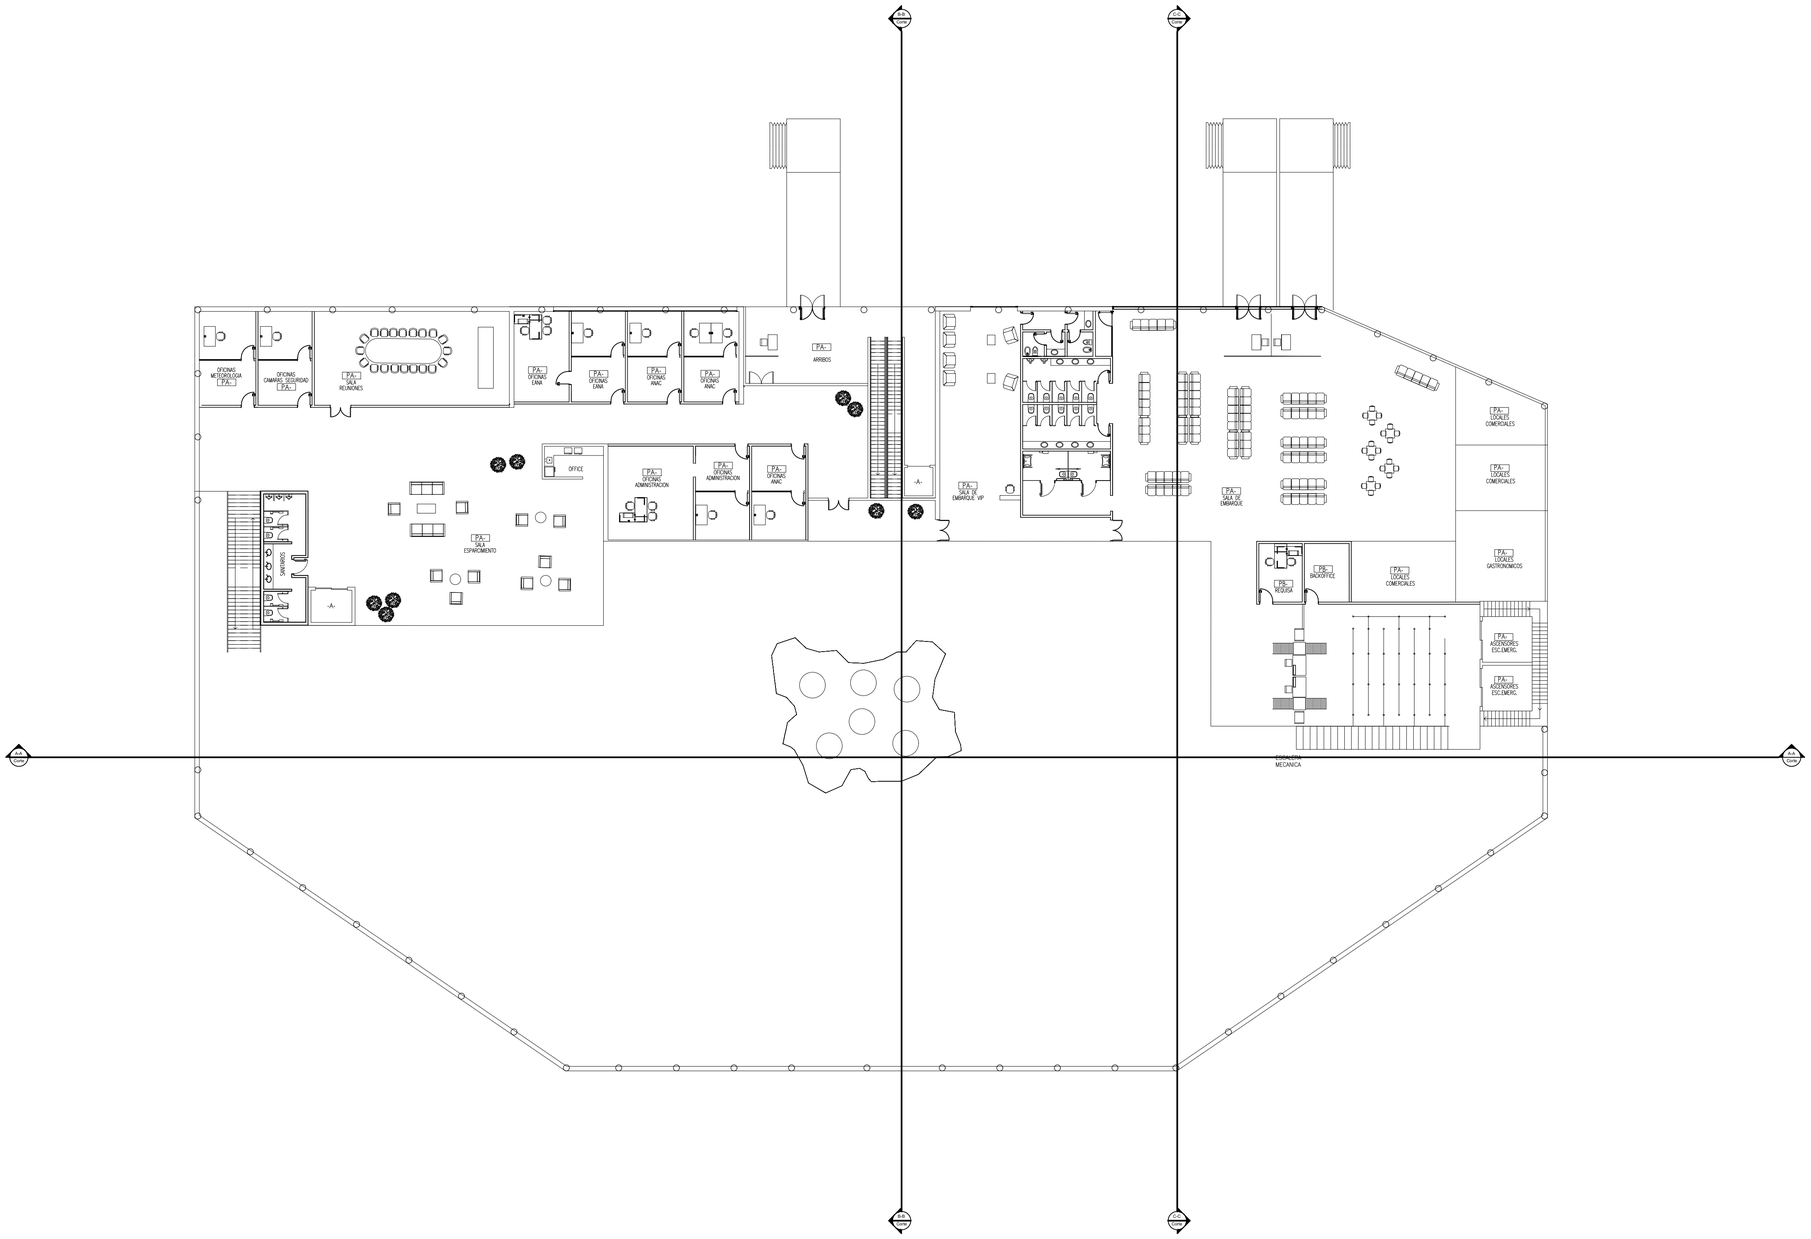

U.T.N. - FACULTAD REGIONAL LA PLATA		
Cátedra: PROYECTO FINAL		
NUEVO EMPLAZAMIENTO DEL AEROPUERTO DE LA CIUDAD LA PLATA		
Alumnos: *Borghello, Jeremias*	*Etcheverry, Juan Manuel*	
Profesor Titular: *Ing. Alejandro F. Loudet*	***Jefe de Grupo:*** *Ing. Eduardo Luis Quartara*	
Plano: *Planta Alta Terminal de Pasajeros*		***N°*** *03*