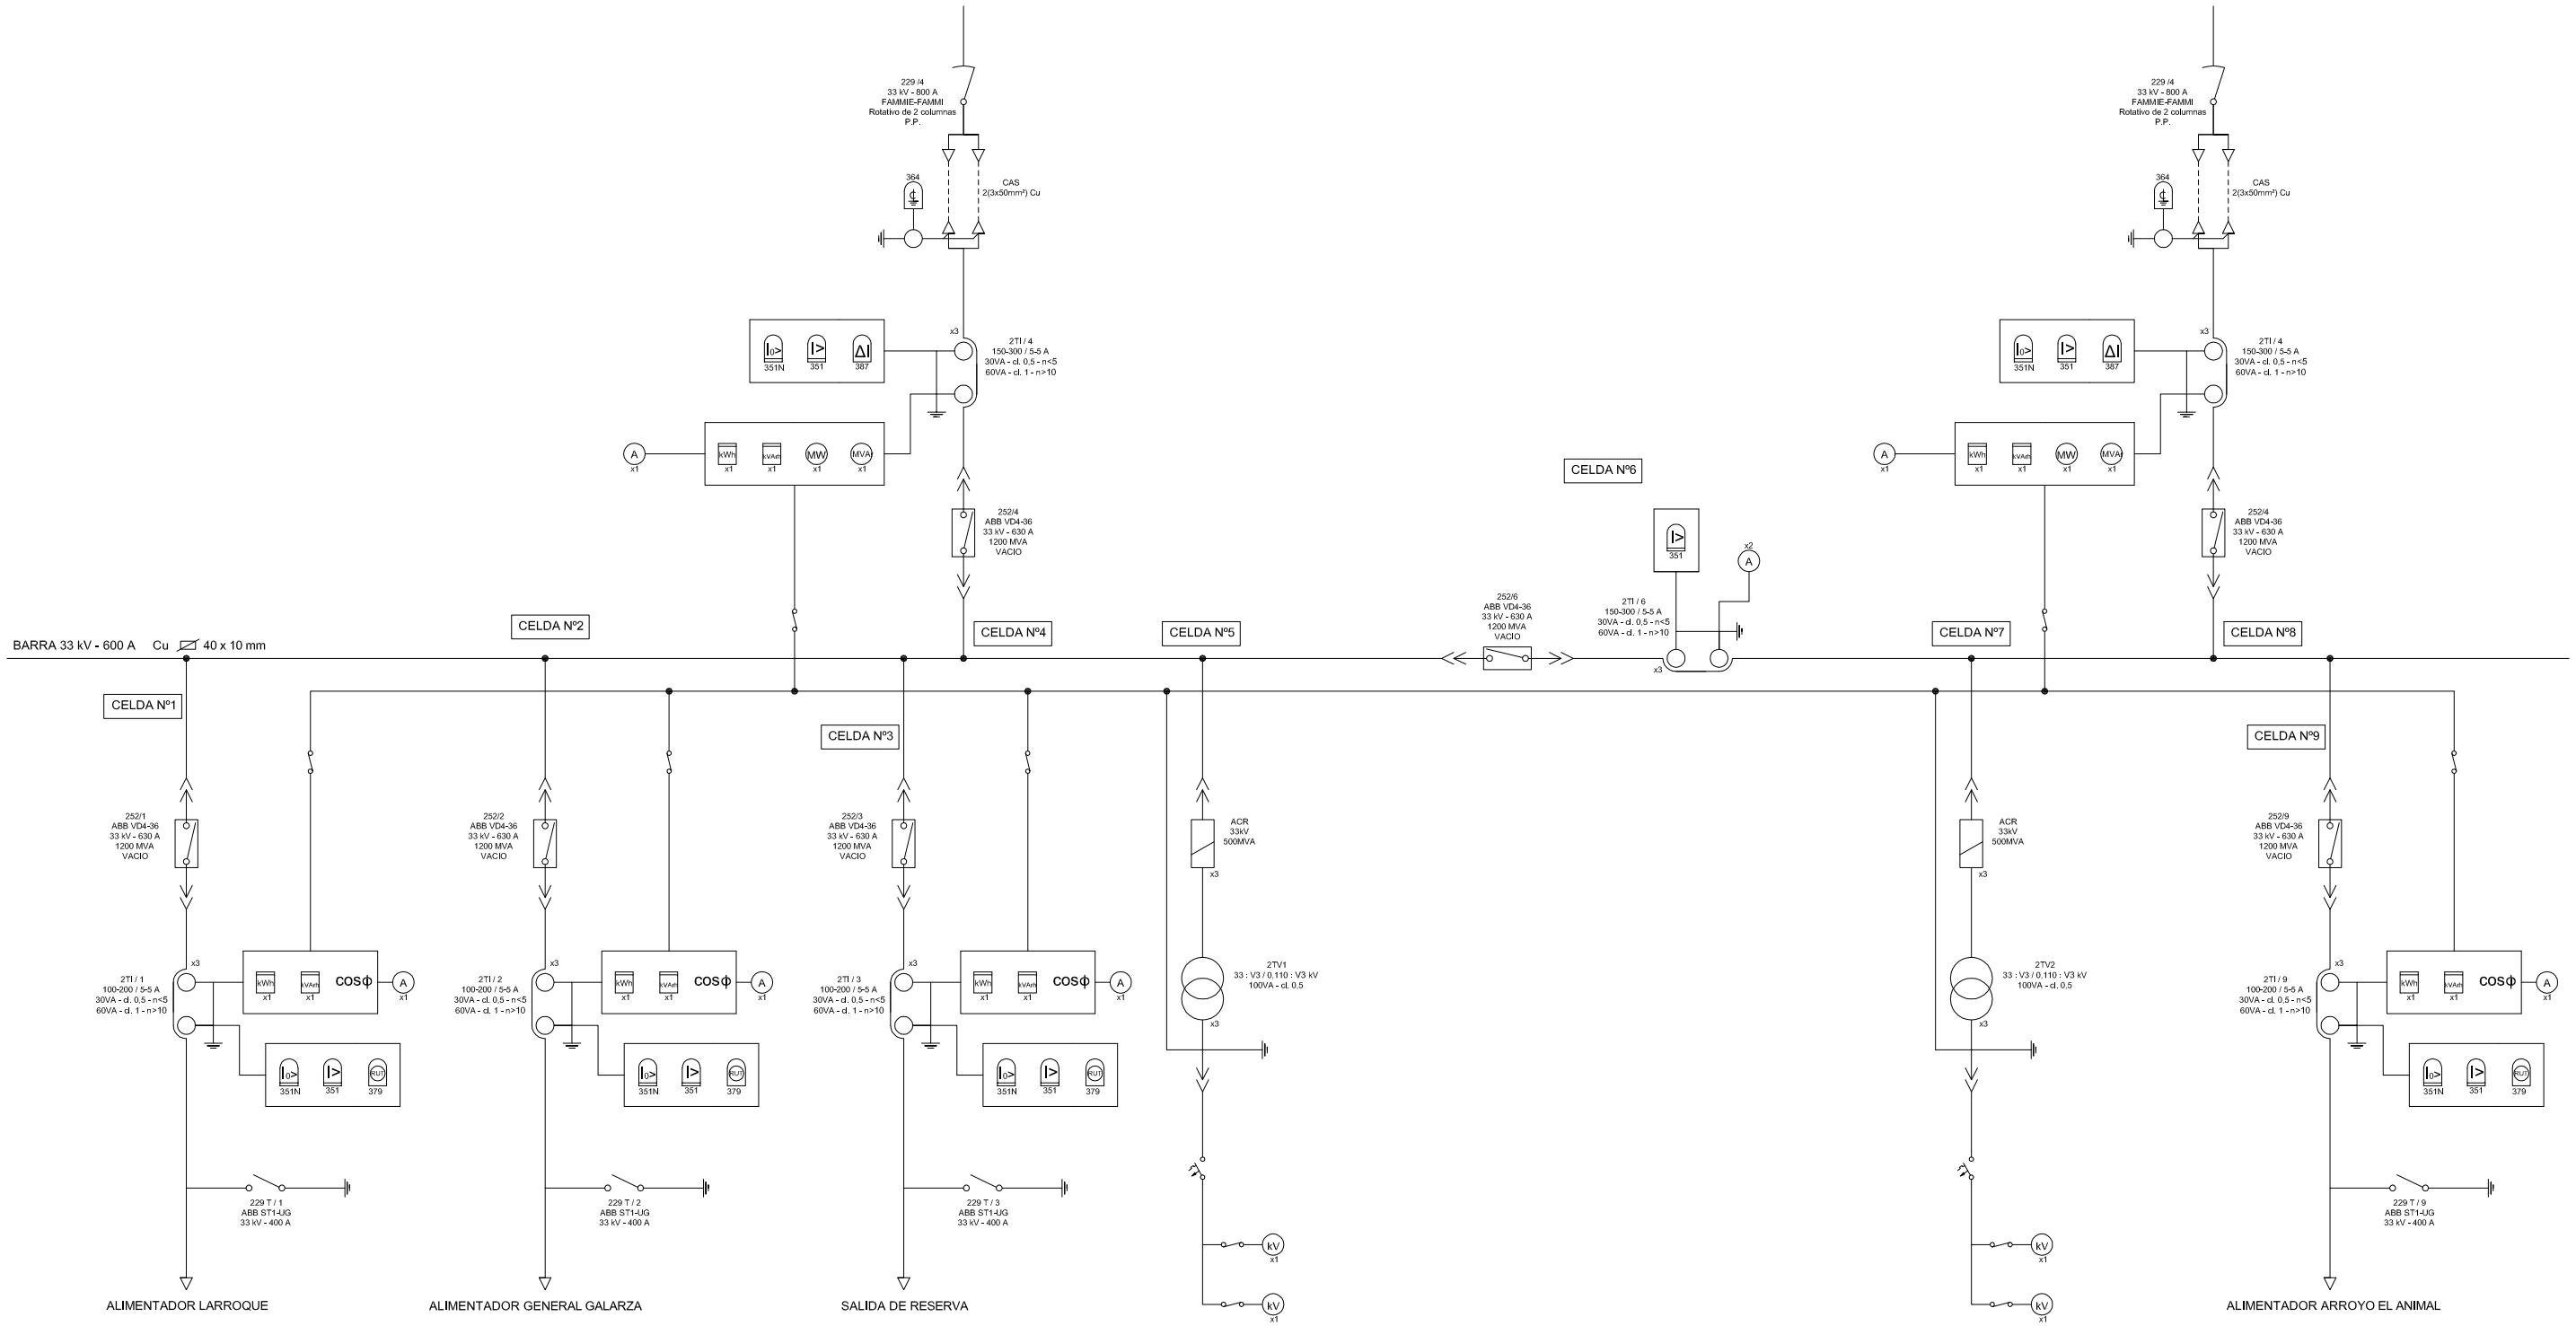

GTDEE

Proyecto de Ampliación para la Estación Transformadora Gualeguay

CÁTEDRA: Generación, Transmisión y Distribución de Energía Eléctrica			**U.T.N. - Facultad Regional Concordia**
FECHA: Feb. de 2015	Plano Nº: 8	**PLANO:** UNIFILAR 33 kV ET GUALEGUAY	**ALUMNOS:** Berterame Franco, Minhondo Marcos / **PROFESORES:** Ing. F. Marull, Ing. C. Mazurier